



北面13又通り割付図 S = 1 : 50

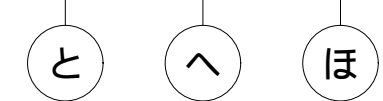

北面12又通り割付図 S = 1 : 50

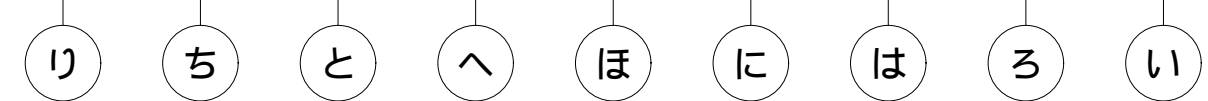


北面10通り割付図 S = 1 : 50

R階梁天


2階梁天

土台天端

GL

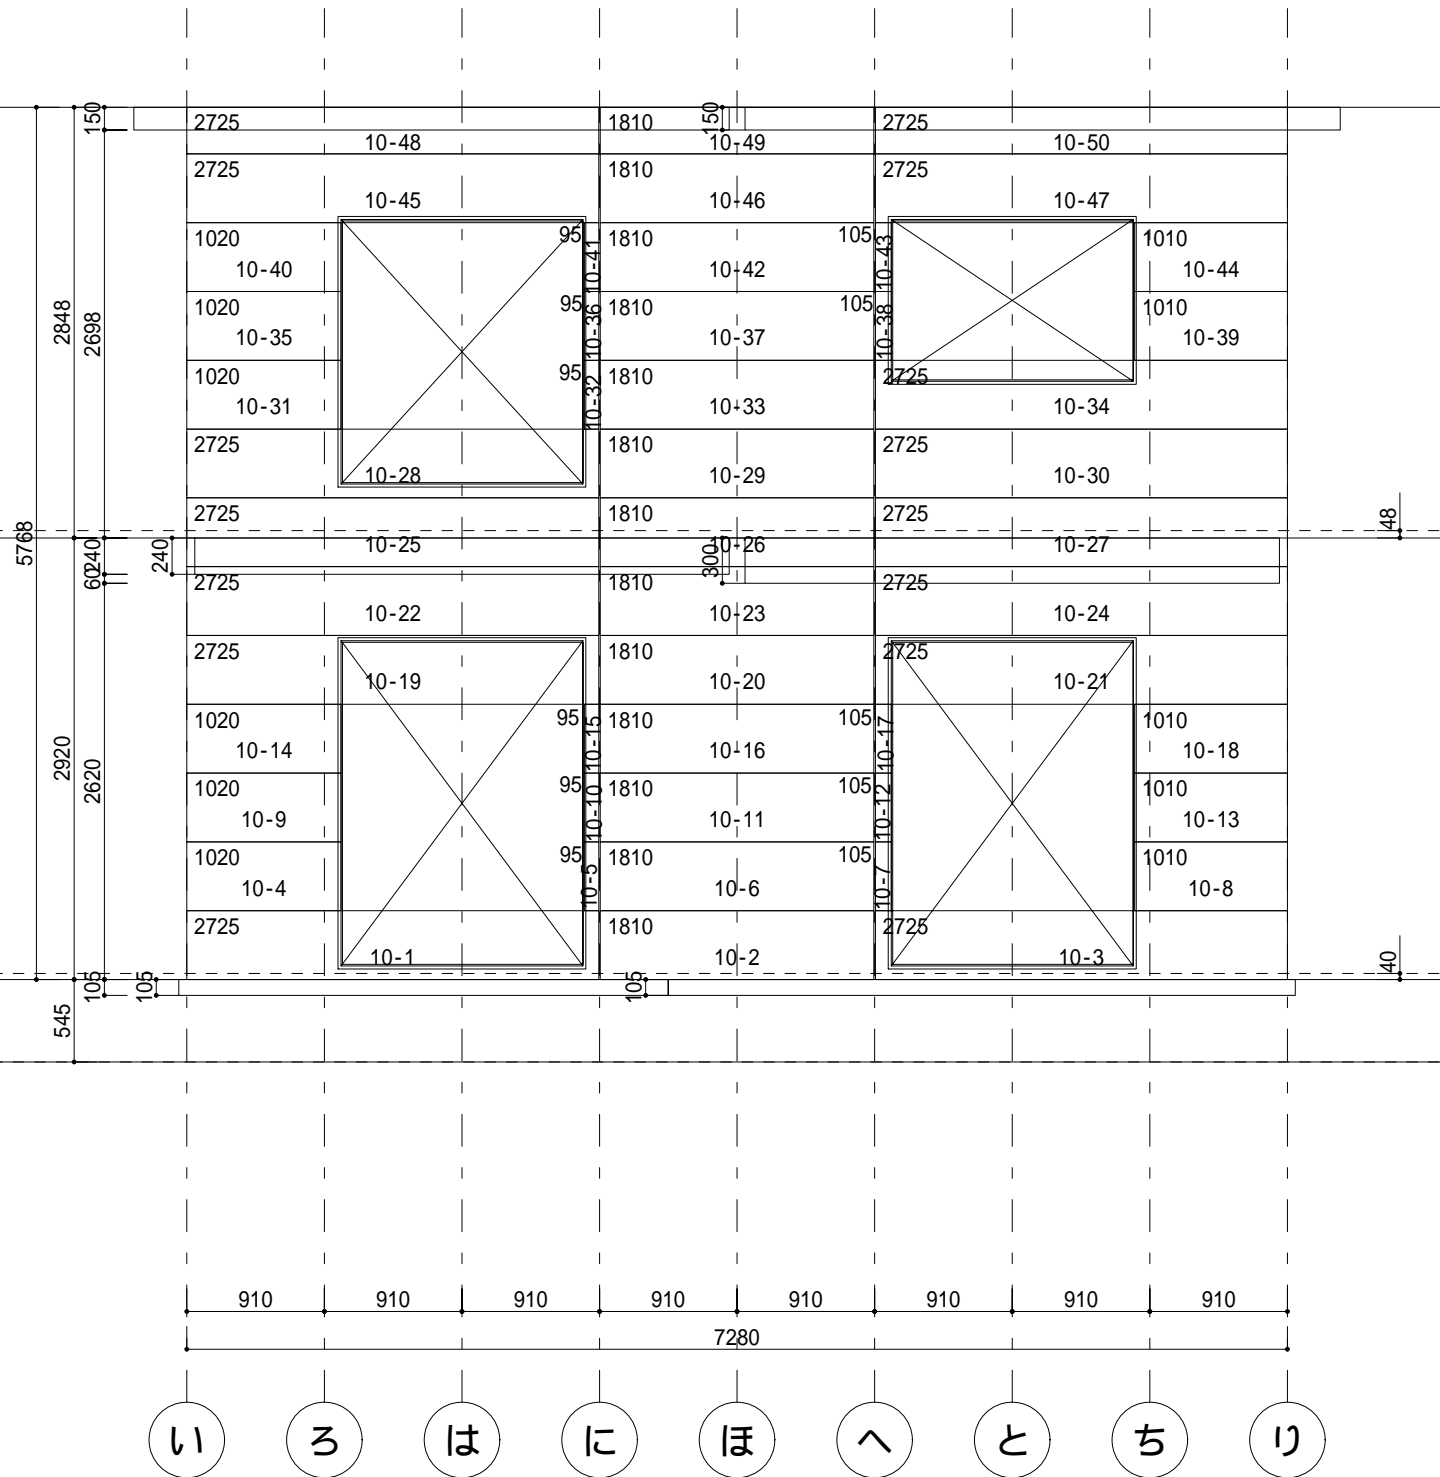

南面2通り割付図 S = 1 : 5 0

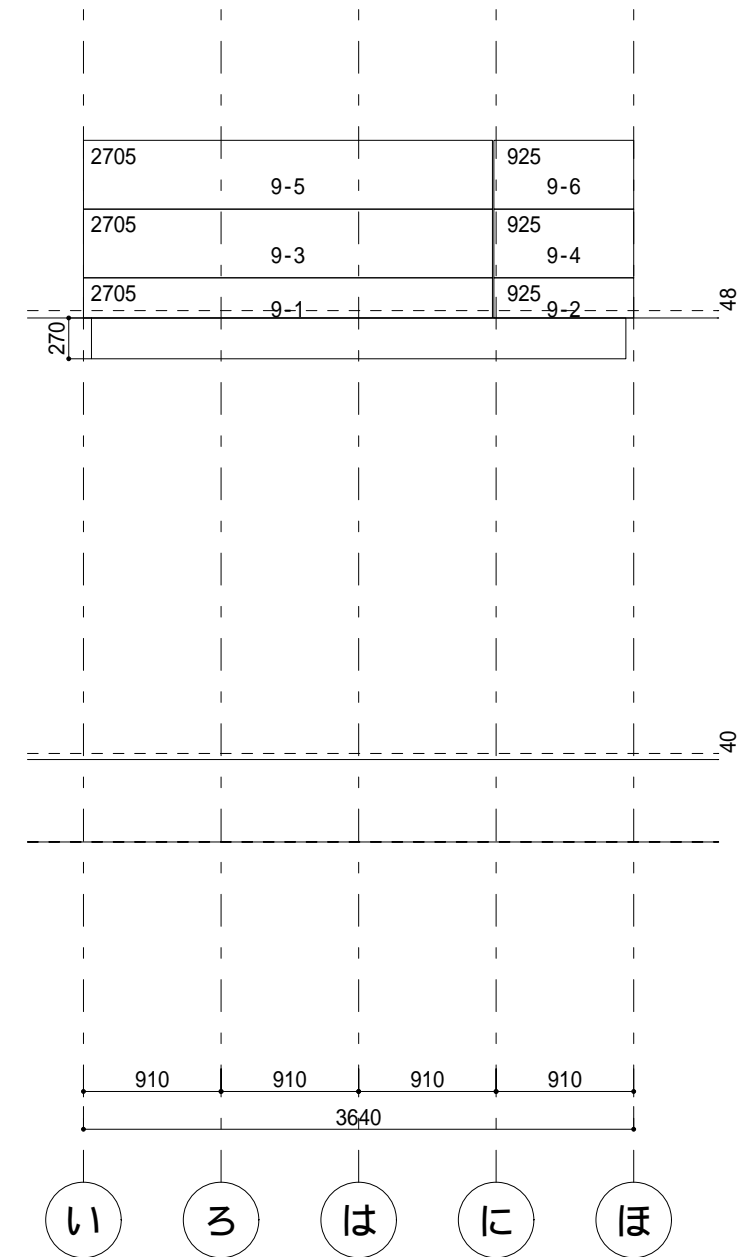


南面1通り割付図 S = 1 : 5 0

R階梁天


2階梁天

土台天端


GL

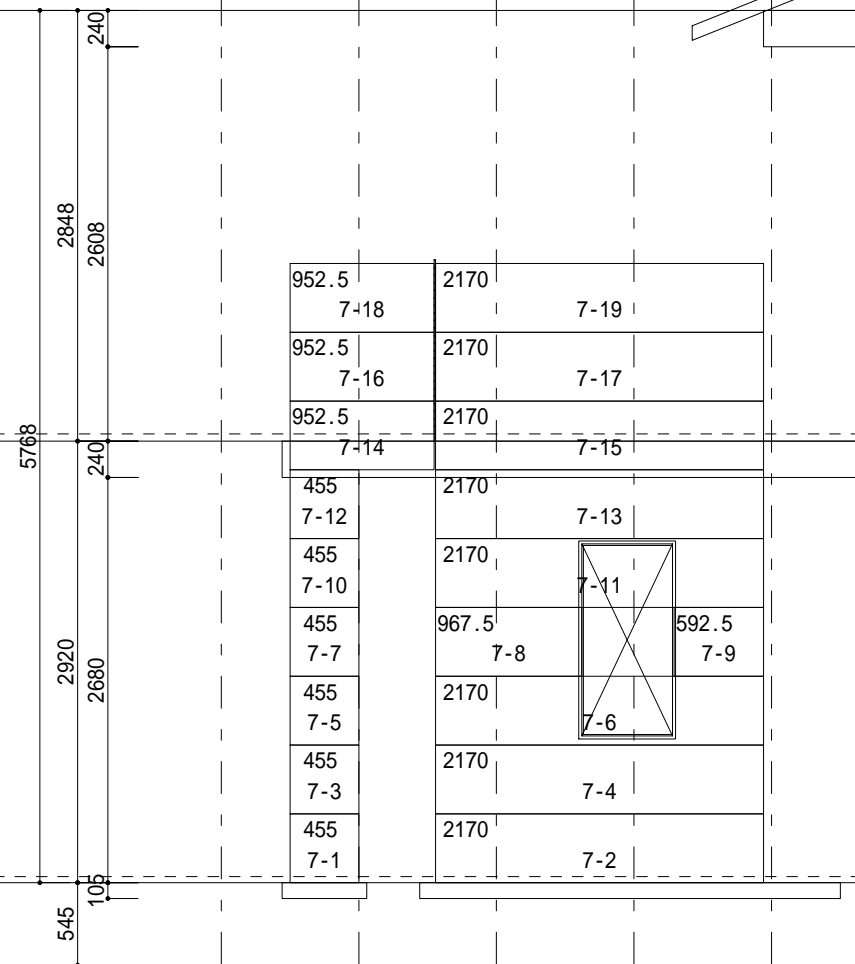


西面ほ通り割付図 S = 1 : 5 0

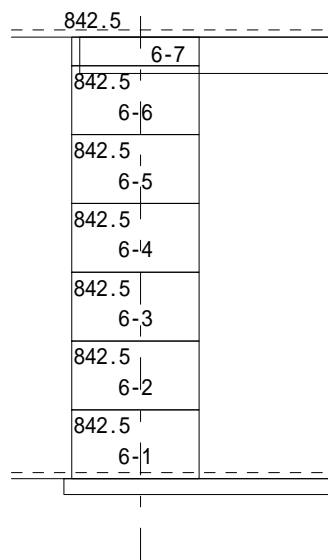











西面と通り割付図 S = 1 : 5 0

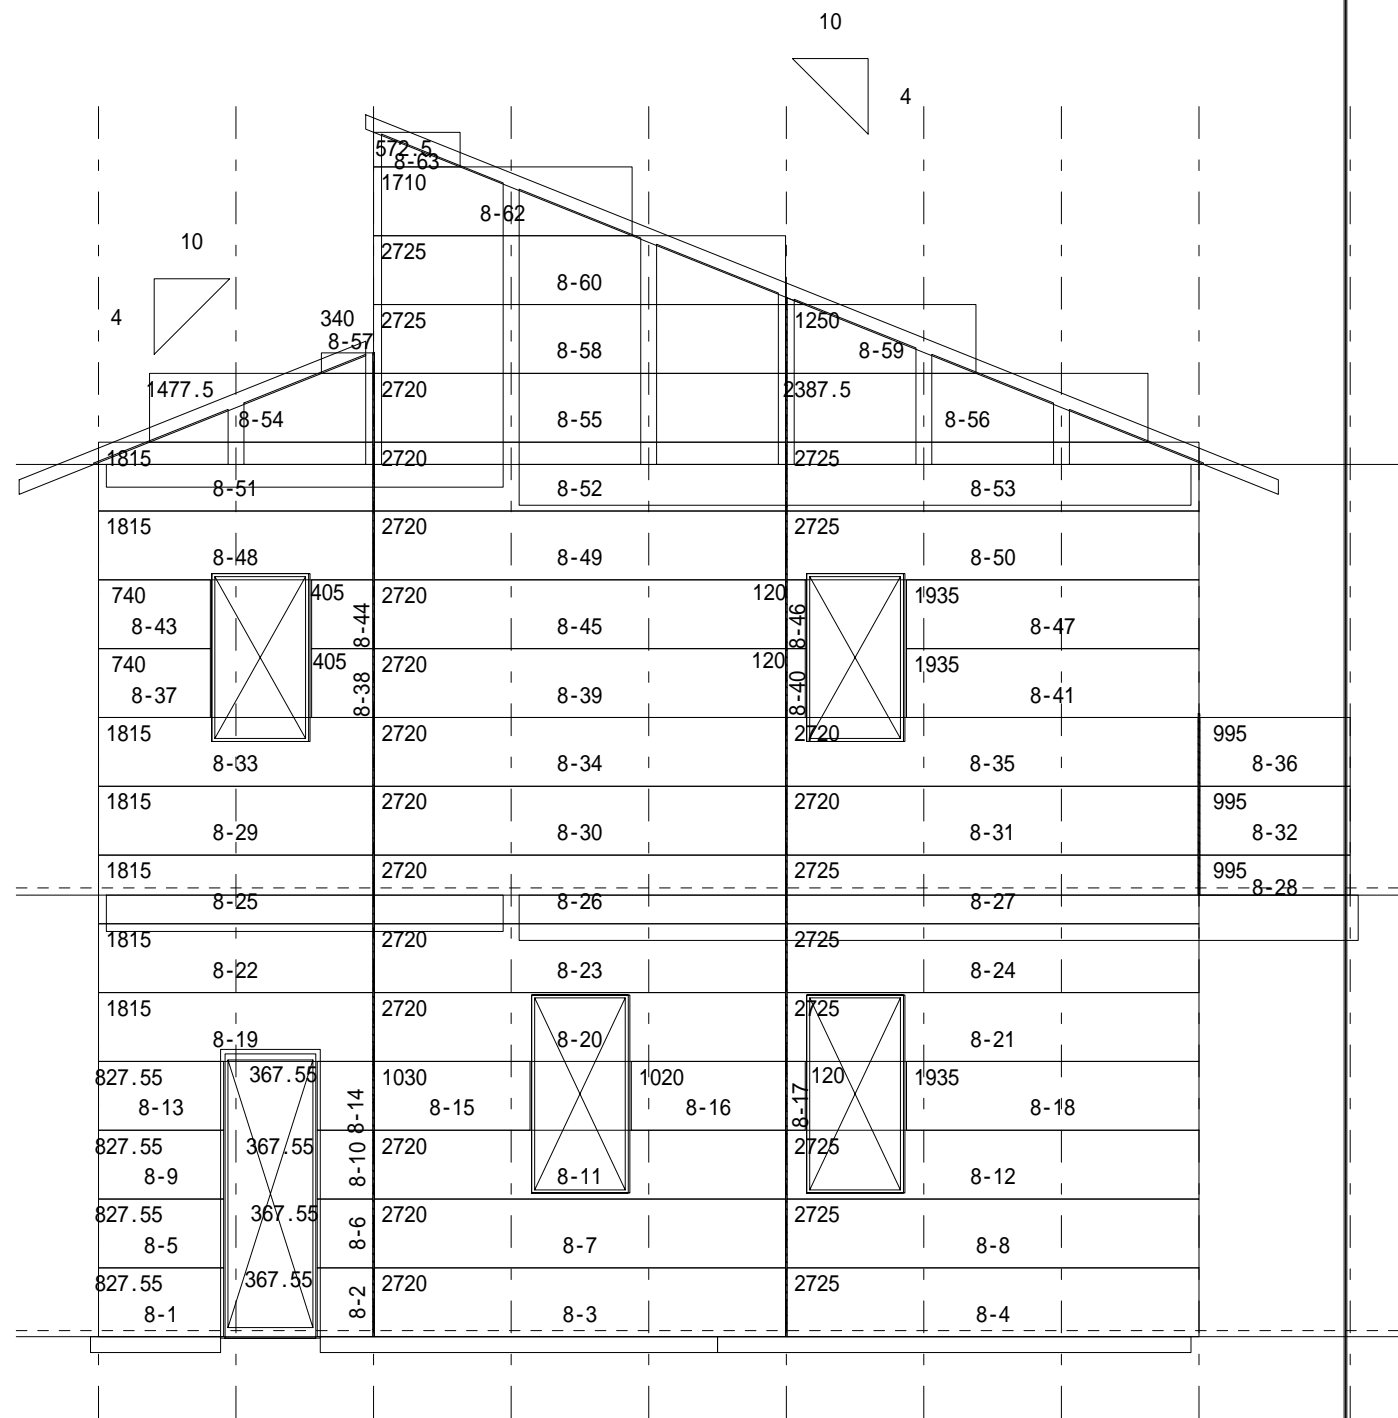











西面い通り割付図 S = 1 : 5 0

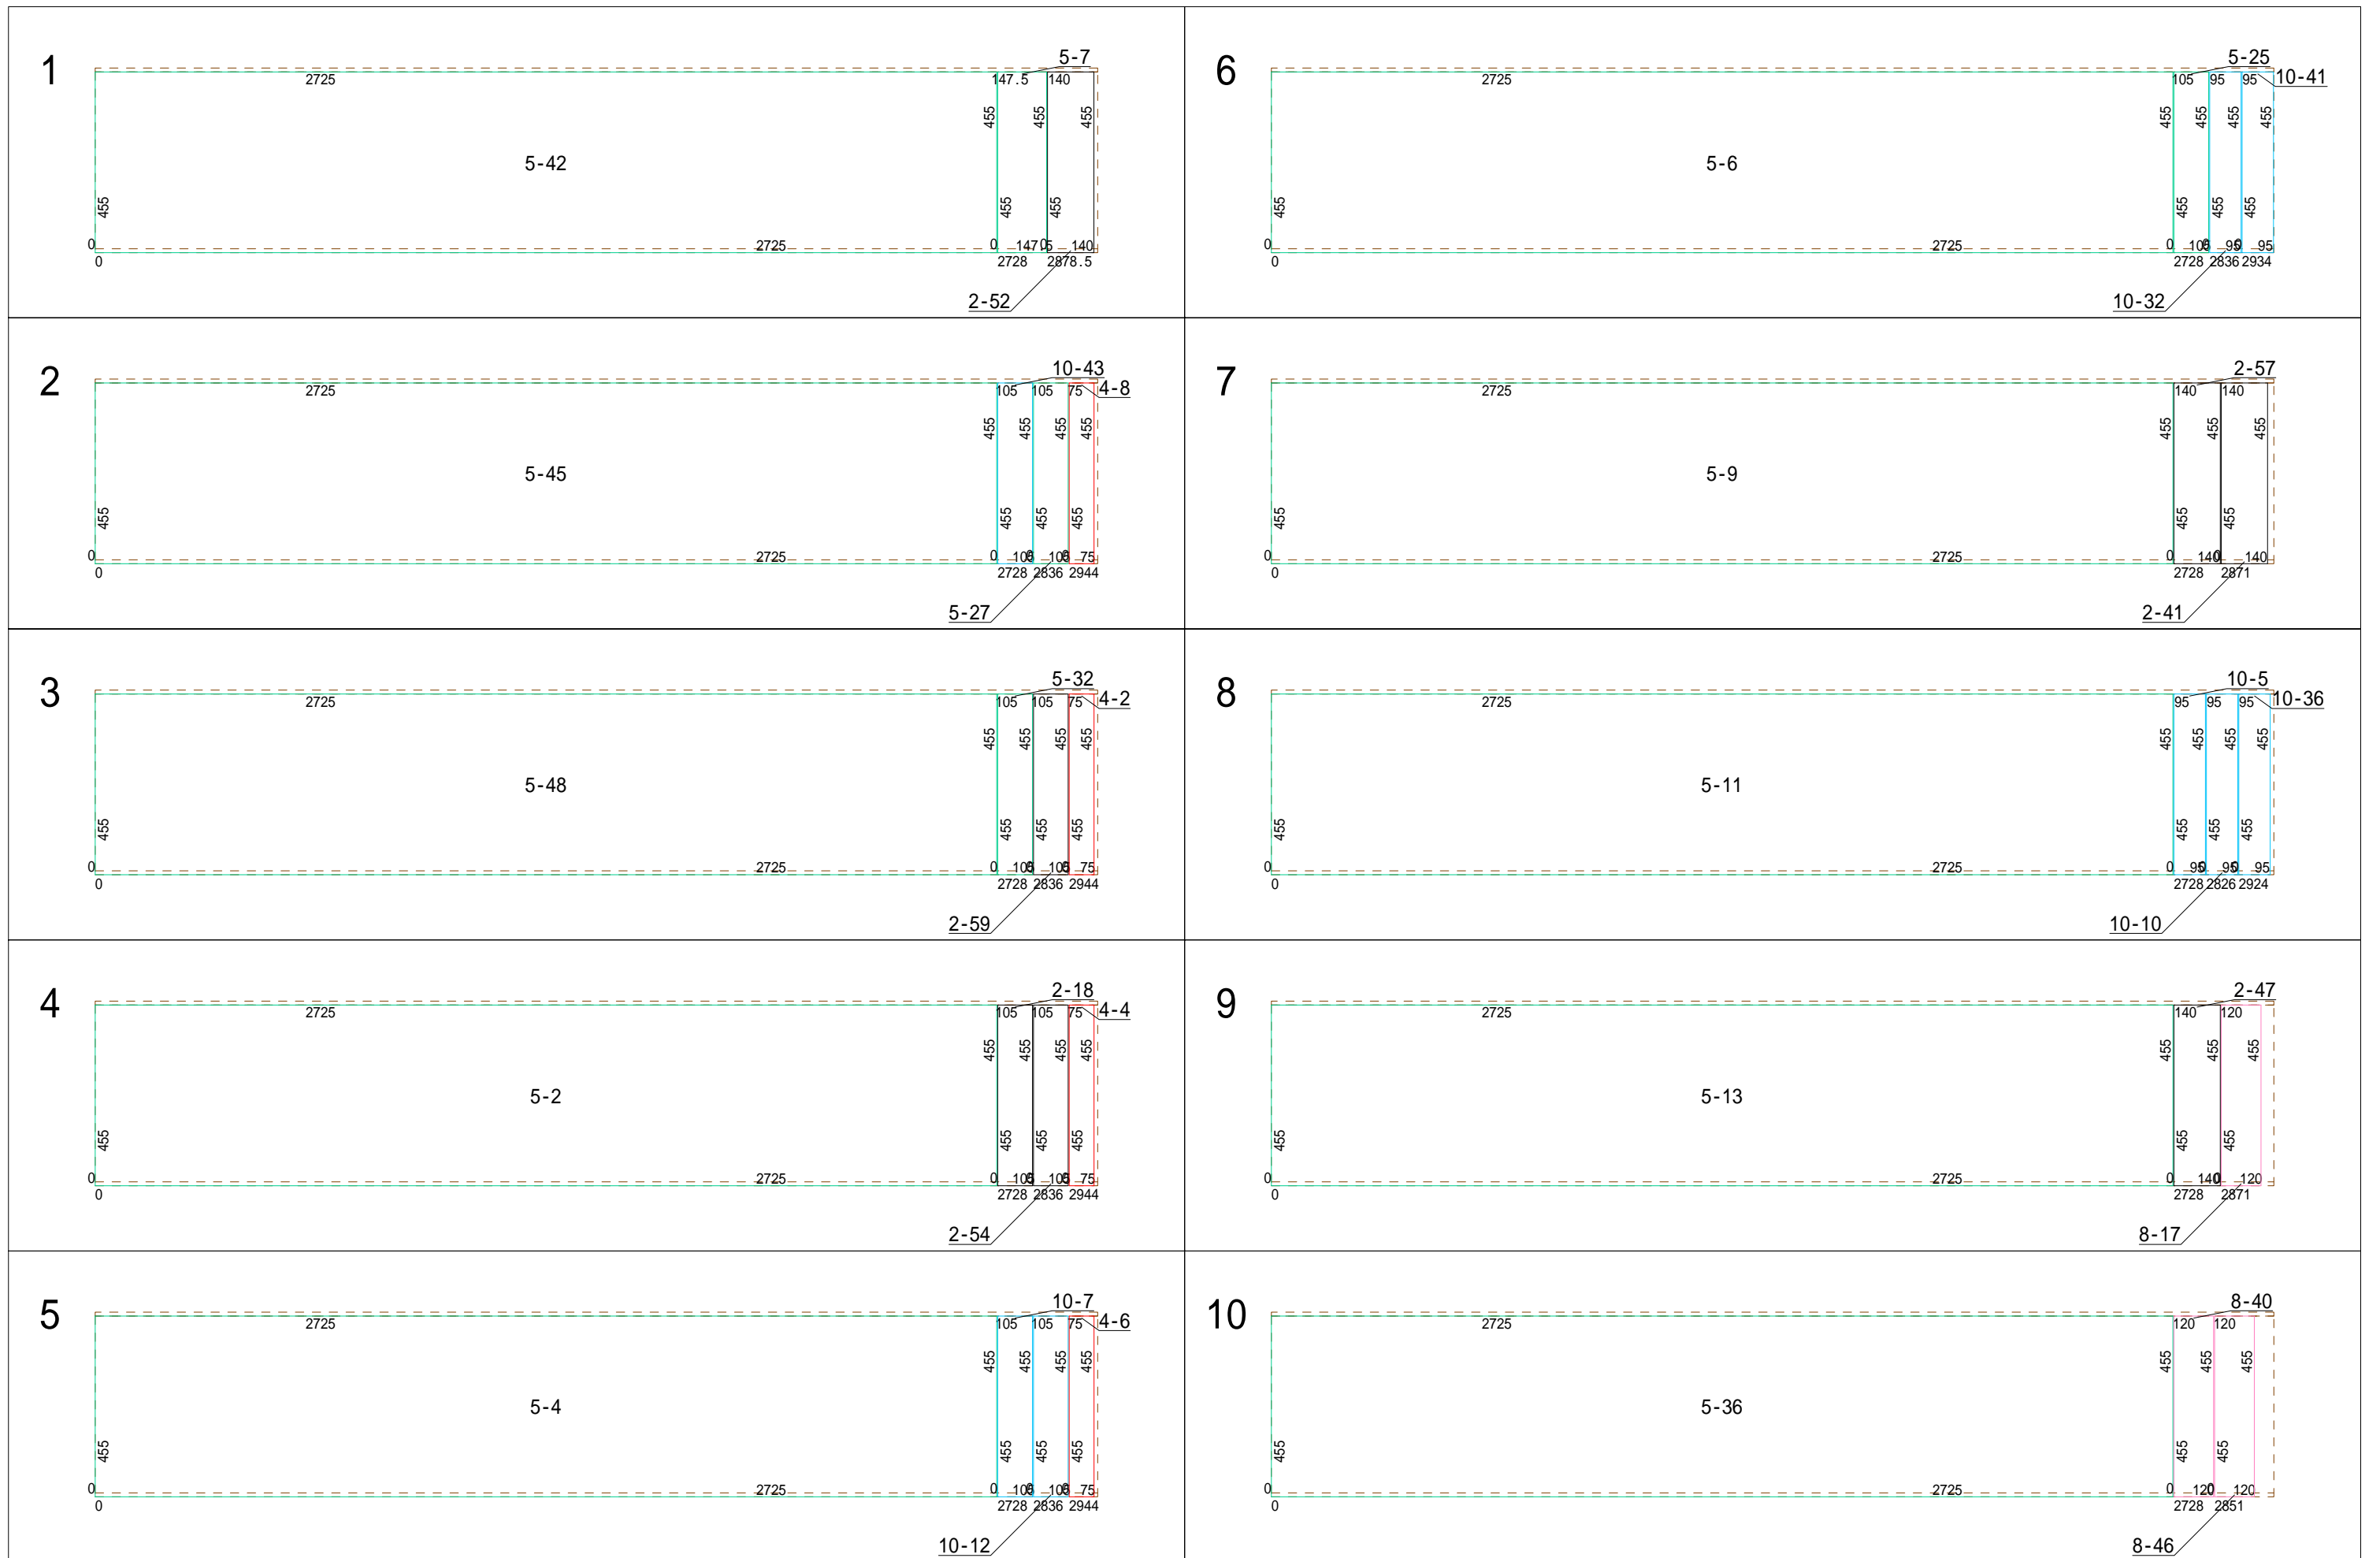










製品コード	製品名称	製品仕様	Wサイズ	Hサイズ	工事名称	ページ
MY12304	マンション M		3030	455	モデル住宅	1/18

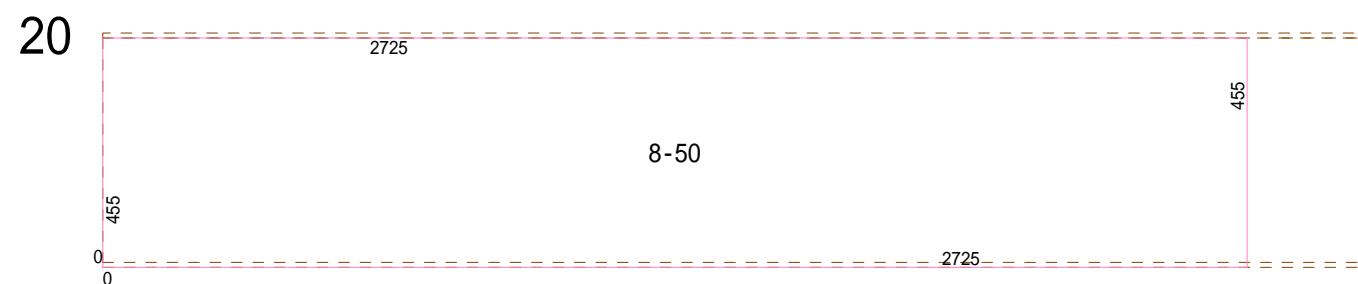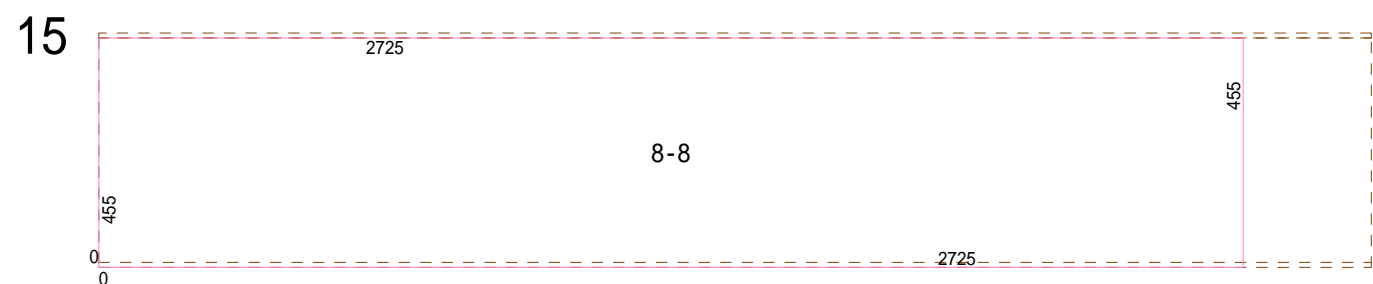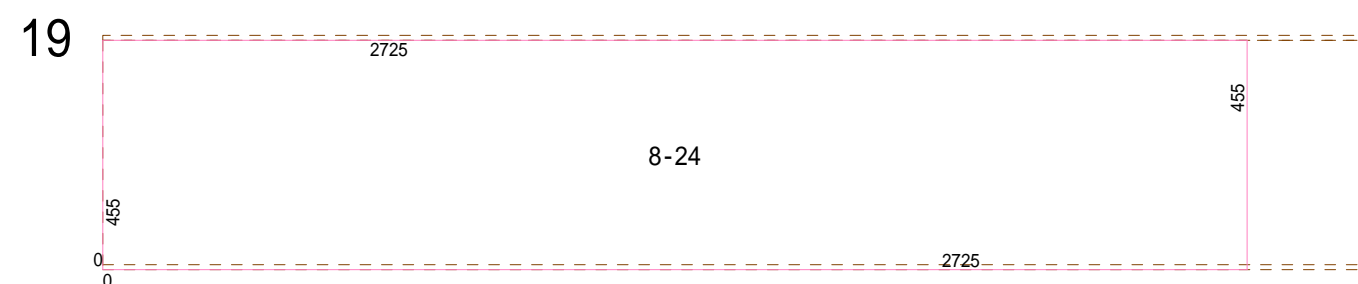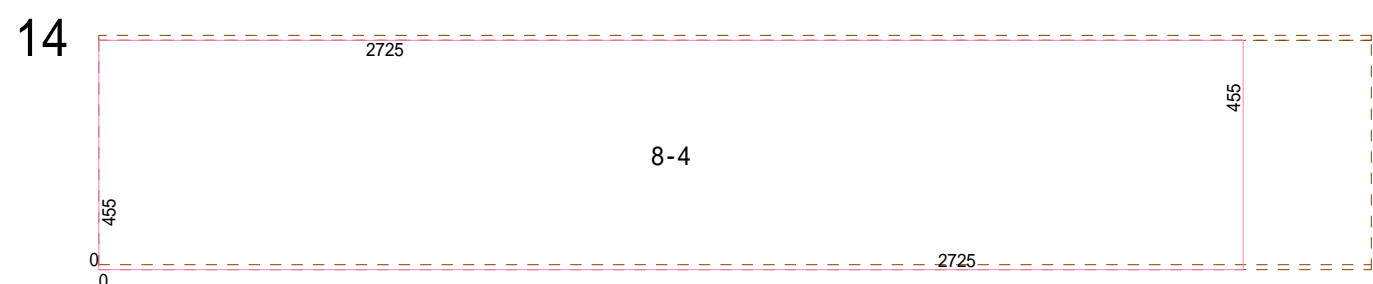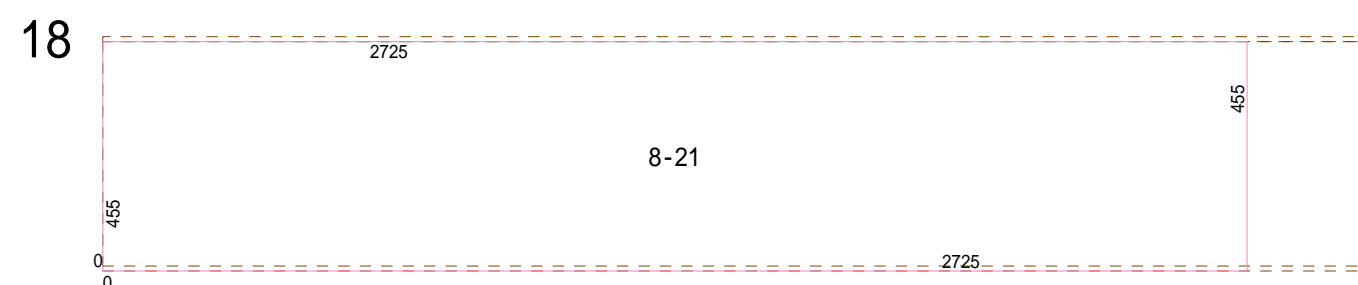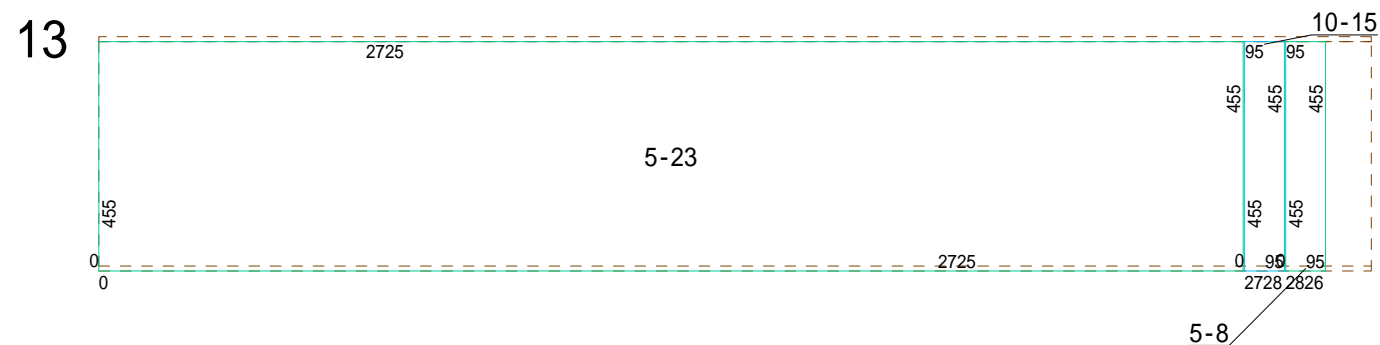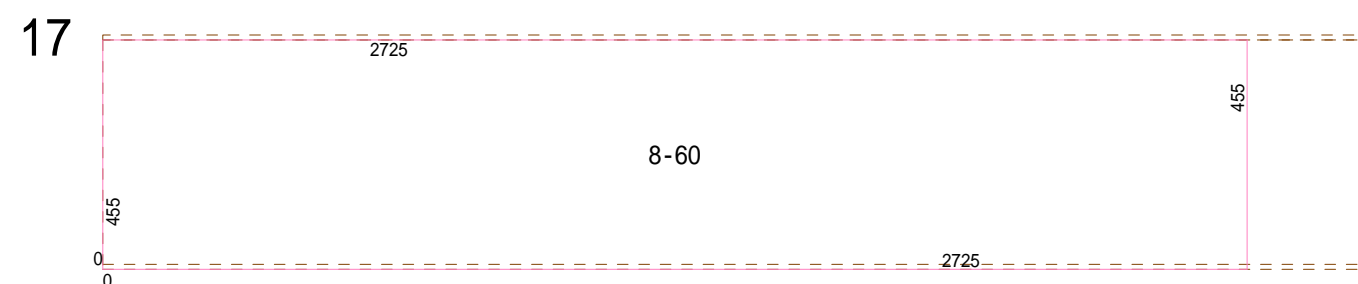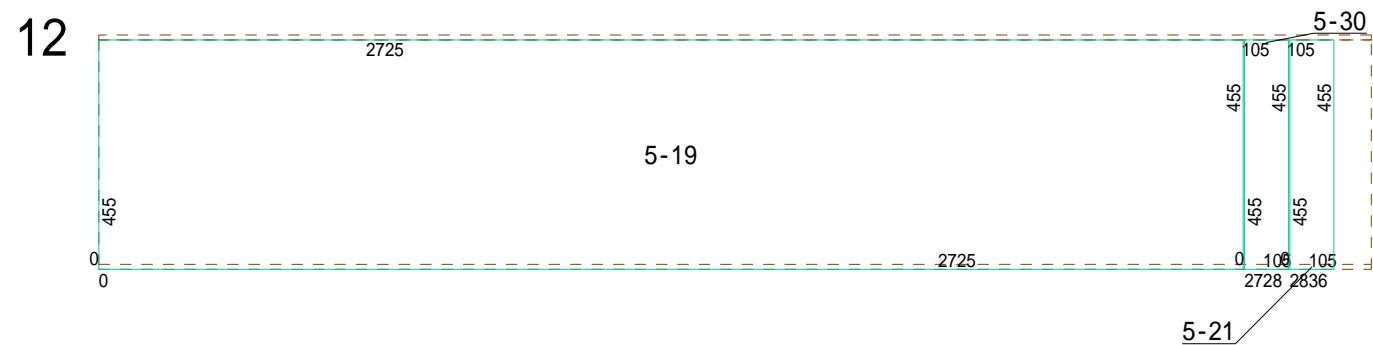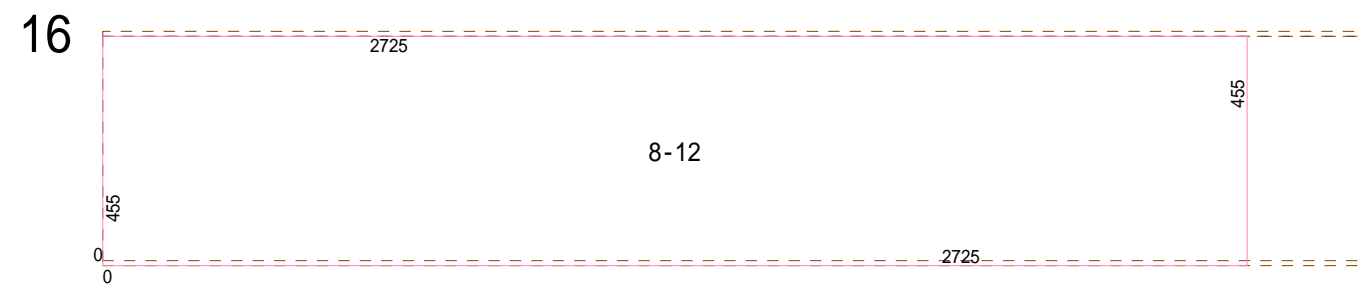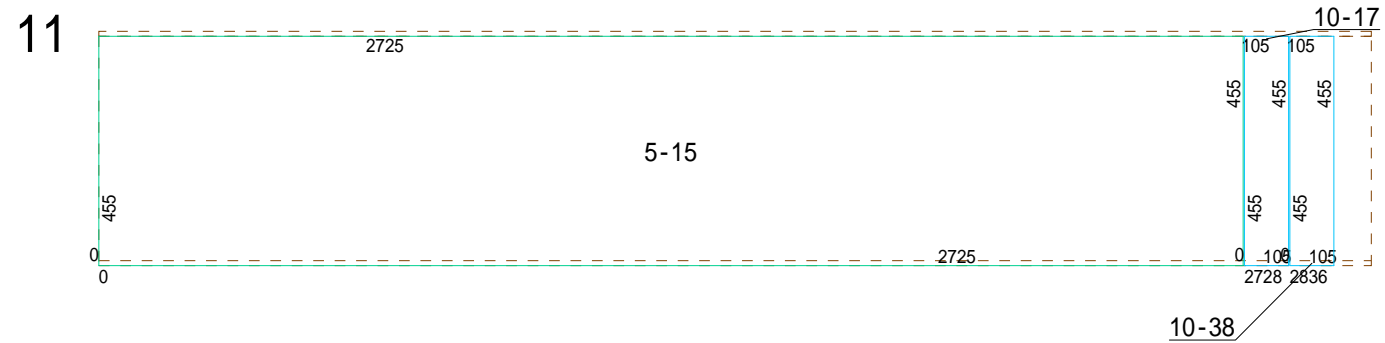

製品コード	製品名称	製品仕様	Wサイズ*	Hサイズ*	工事名称	ページ
MY12304	モジュールインク M		3030	455	モデル住宅	2/18

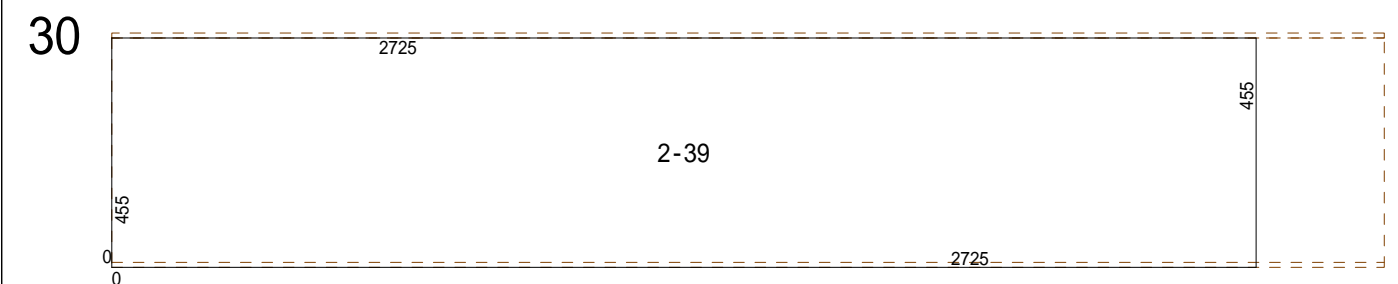
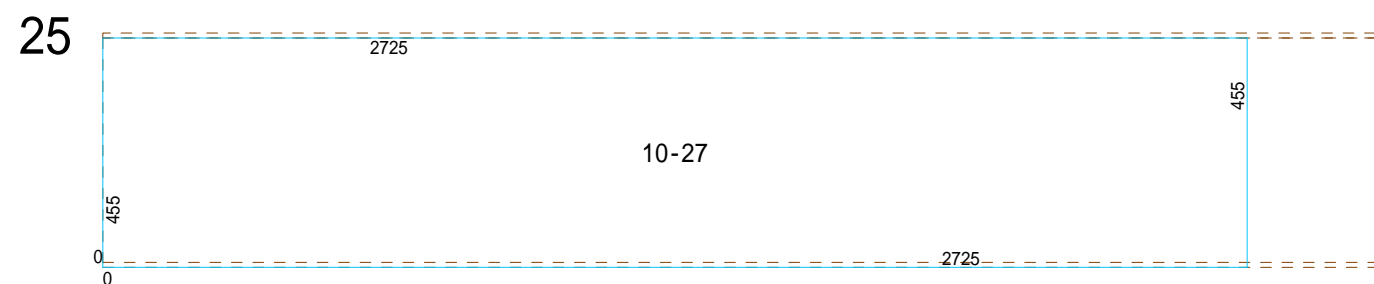
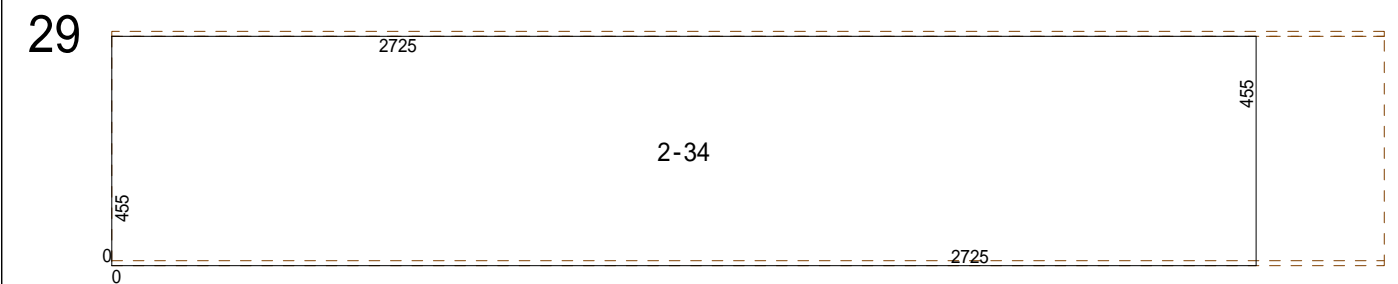
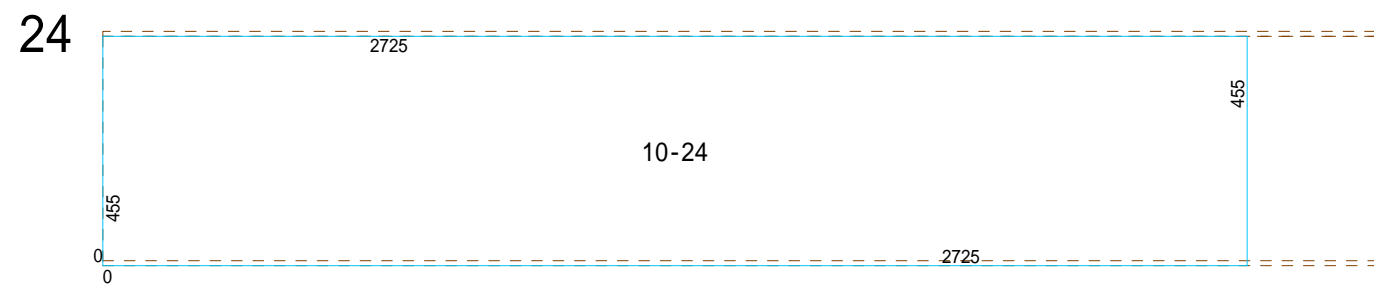
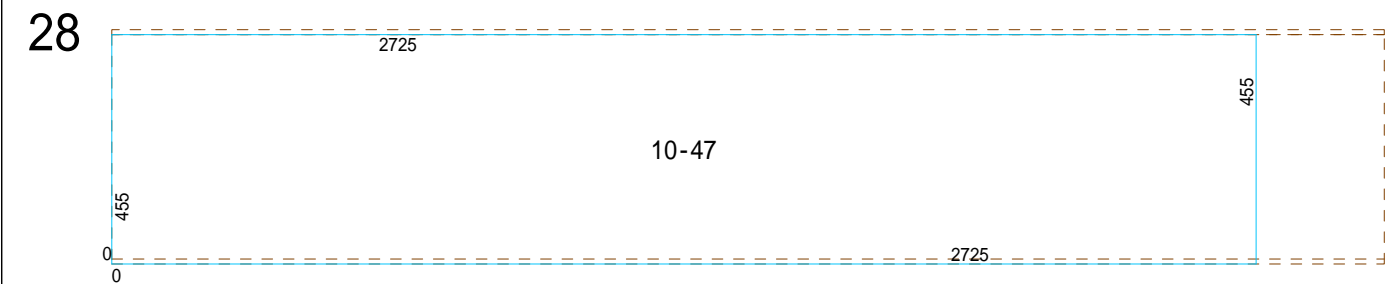
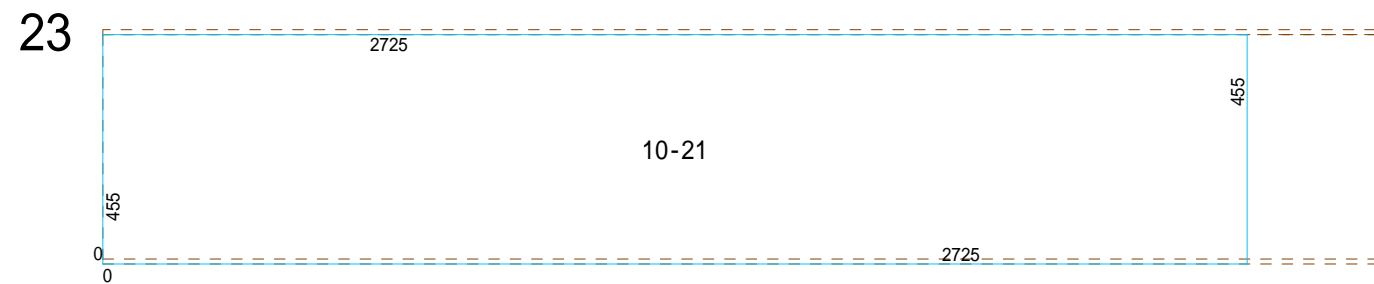
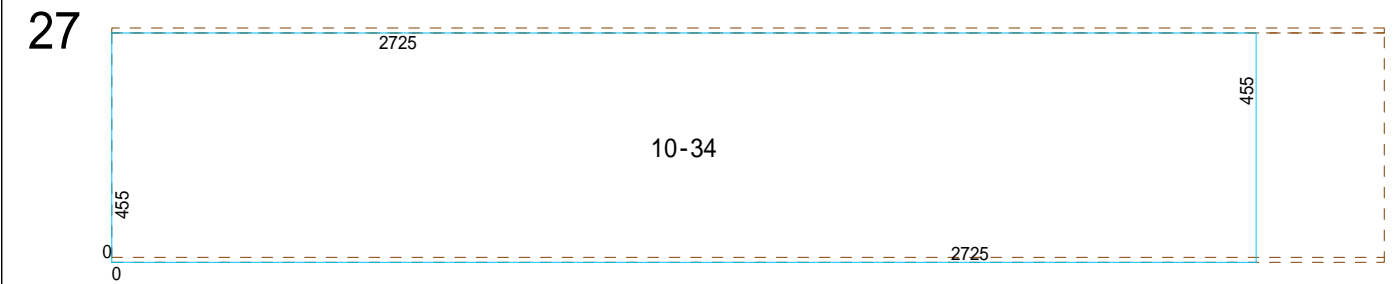
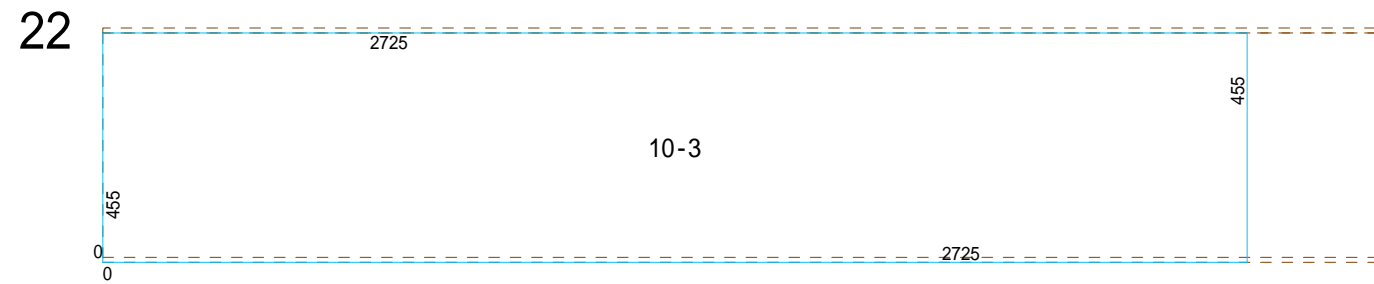
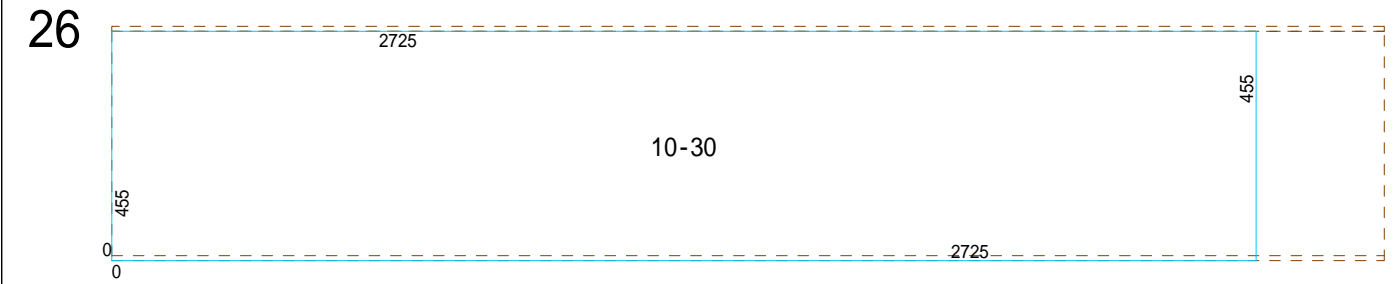
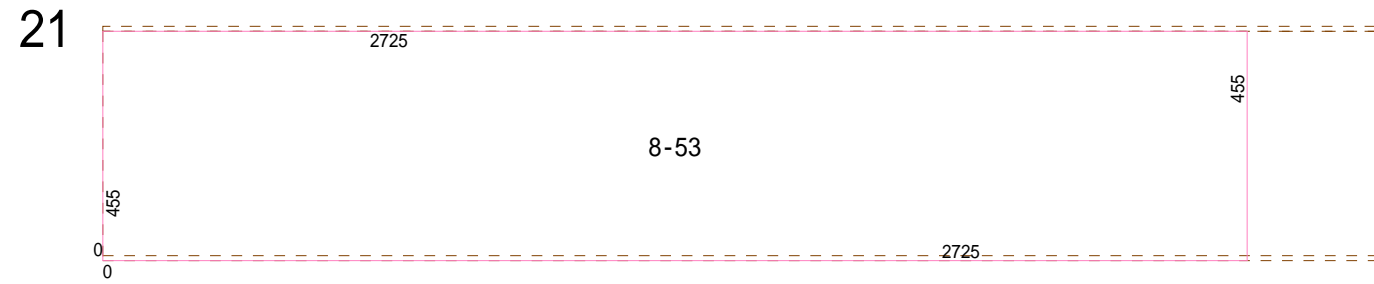


製品コード	製品名称	製品仕様	Wサイズ*	Hサイズ*	工事名称	ページ
MY12304	モジュールインク M		3030	455	モデル住宅	3/18


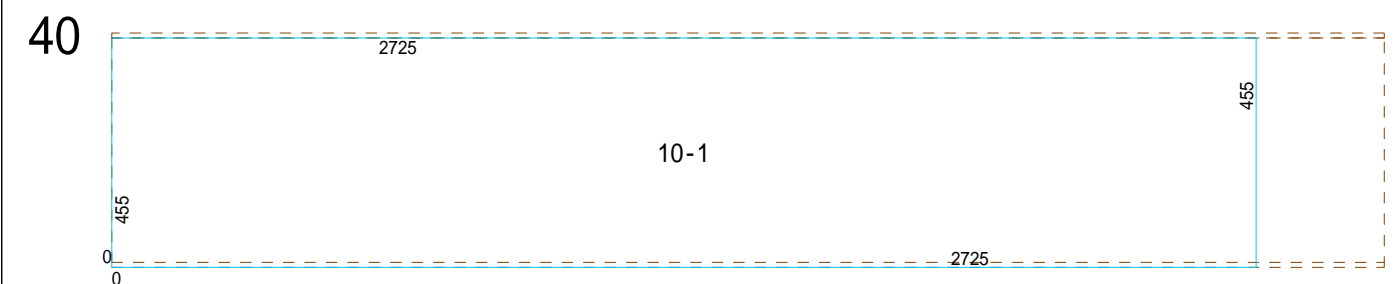
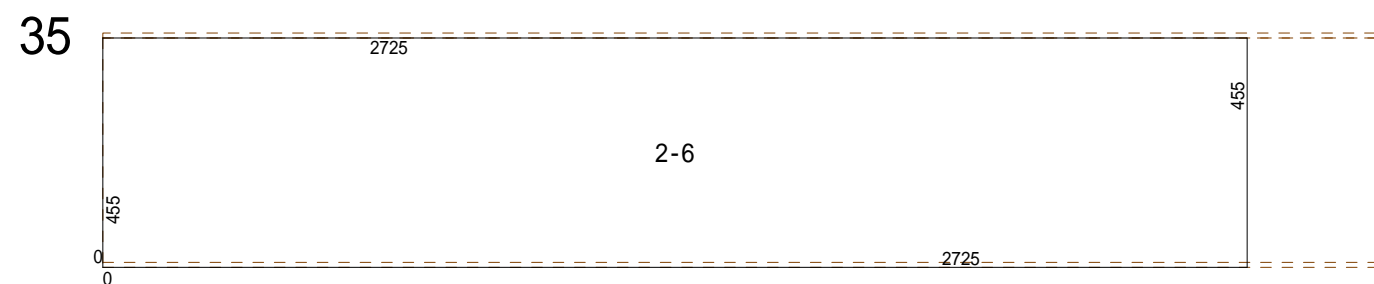
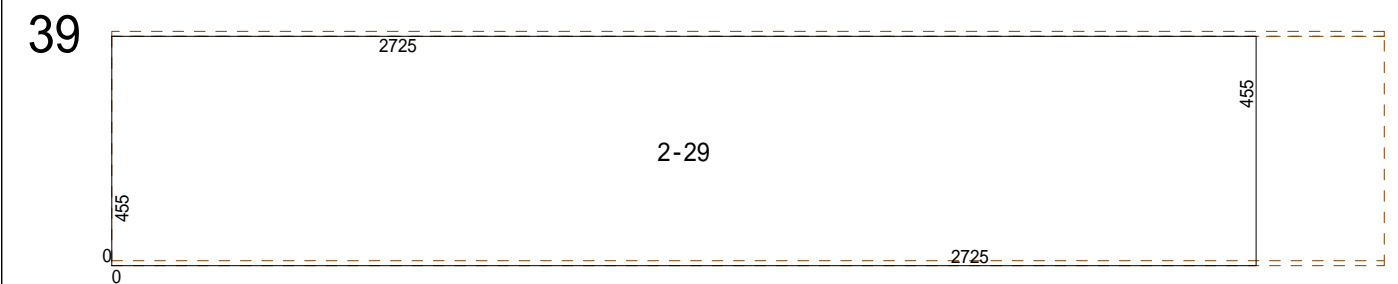
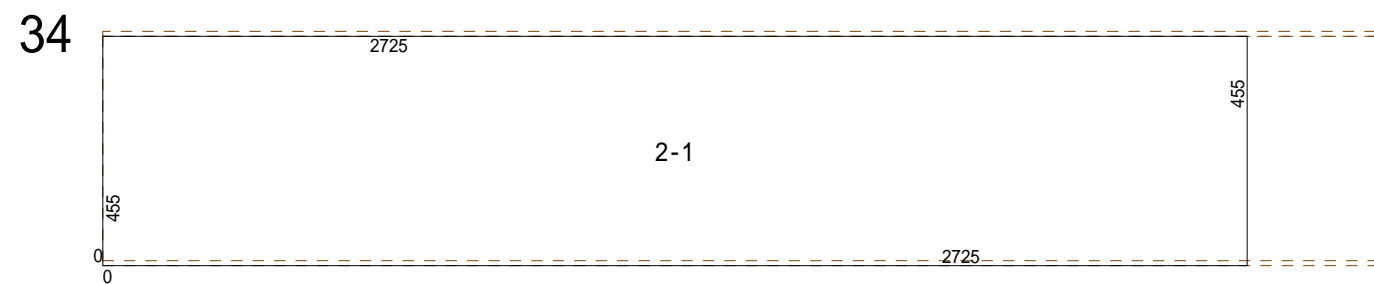
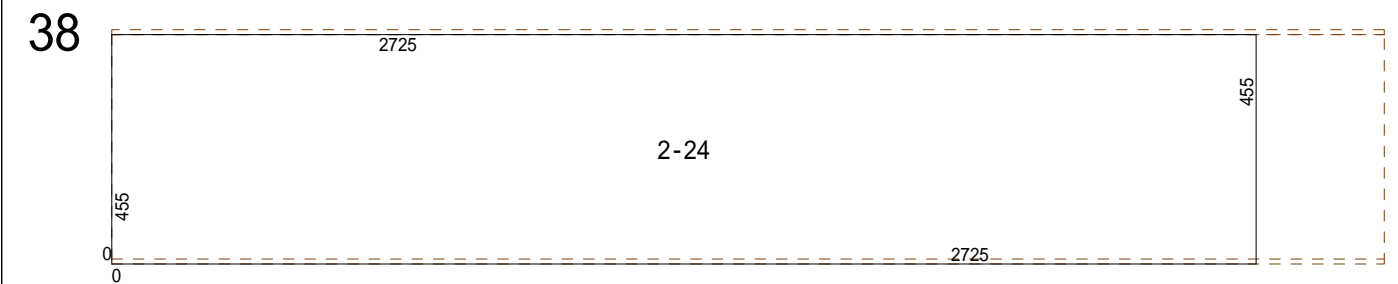
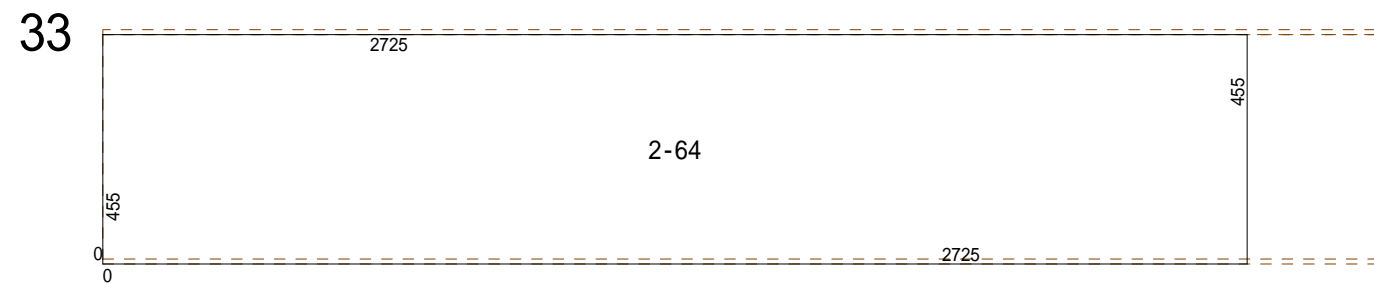
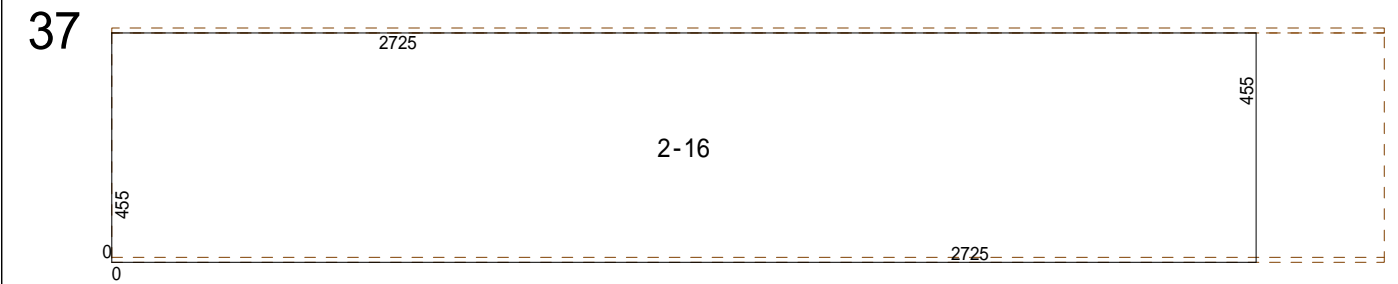
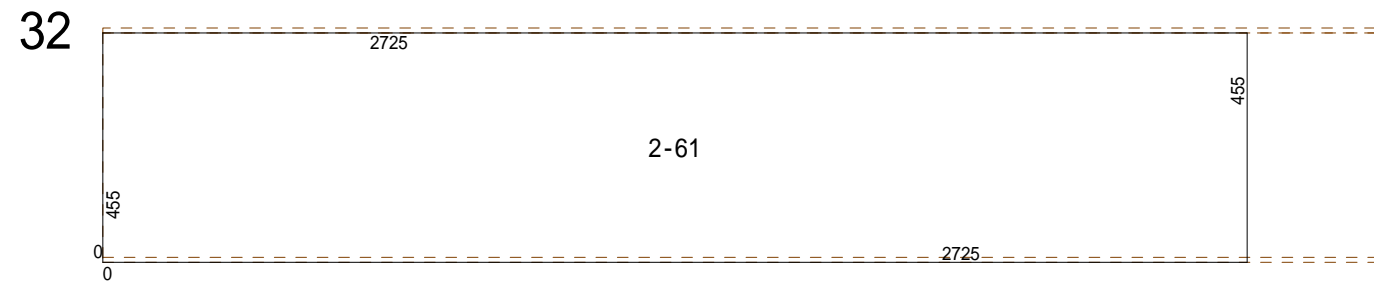
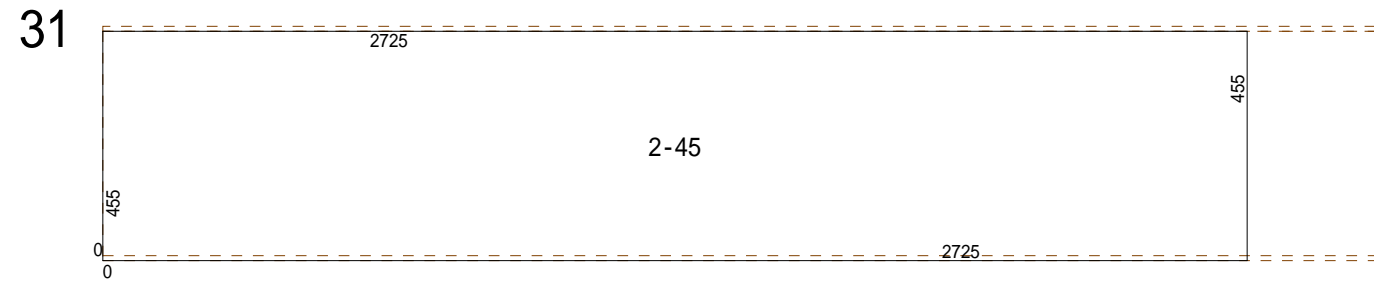


製品コード	製品名称	製品仕様	Wサイズ*	Hサイズ*	工事名称	ページ
MY12304	モダン行'イグ' M		3030	455	モデル住宅	4/18













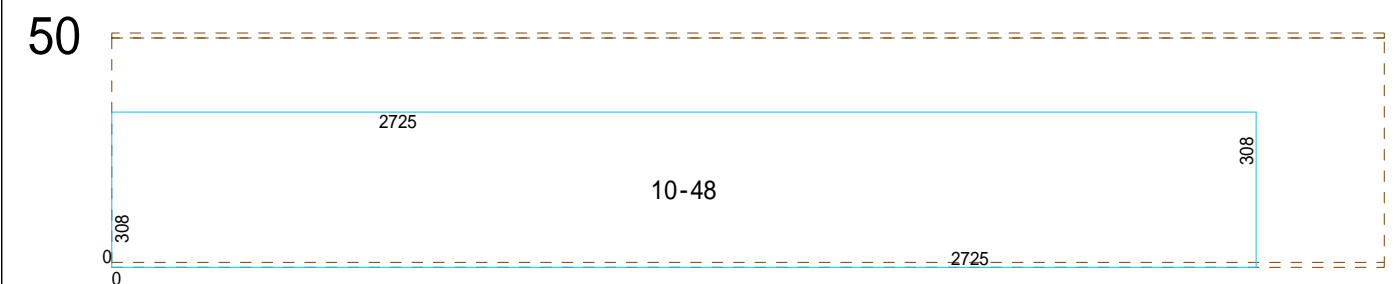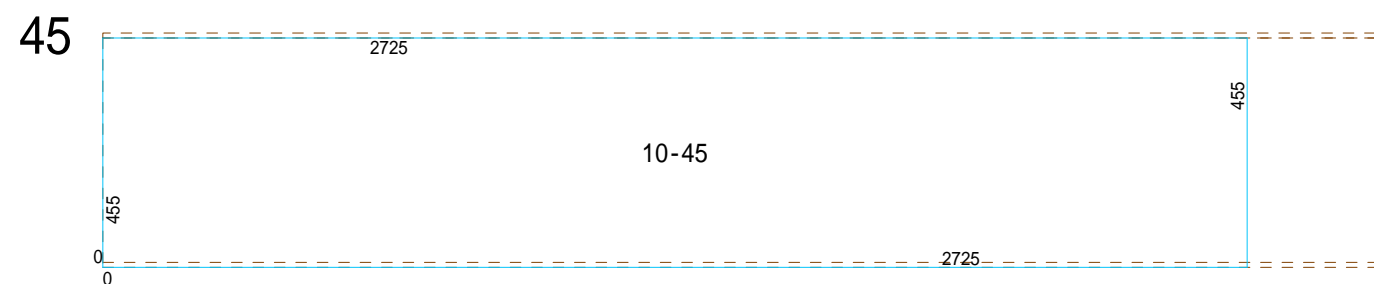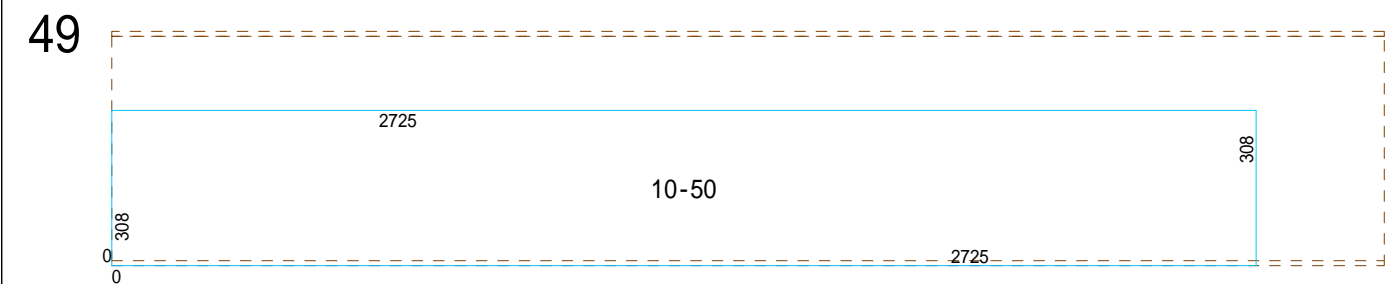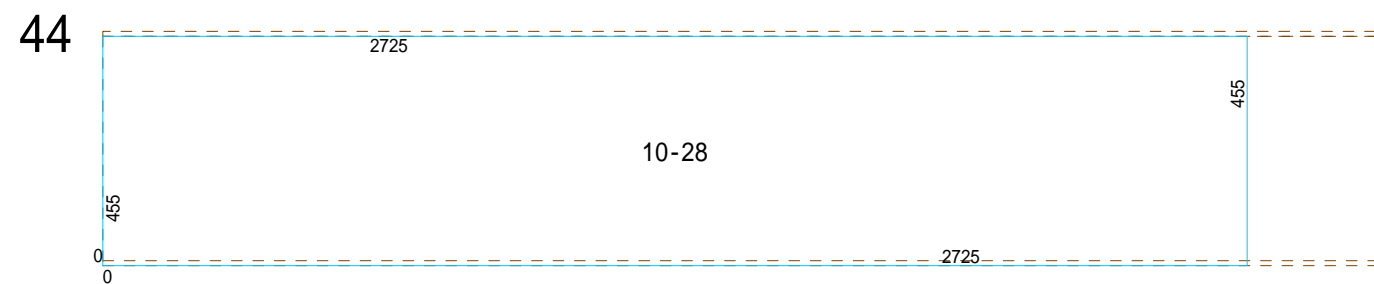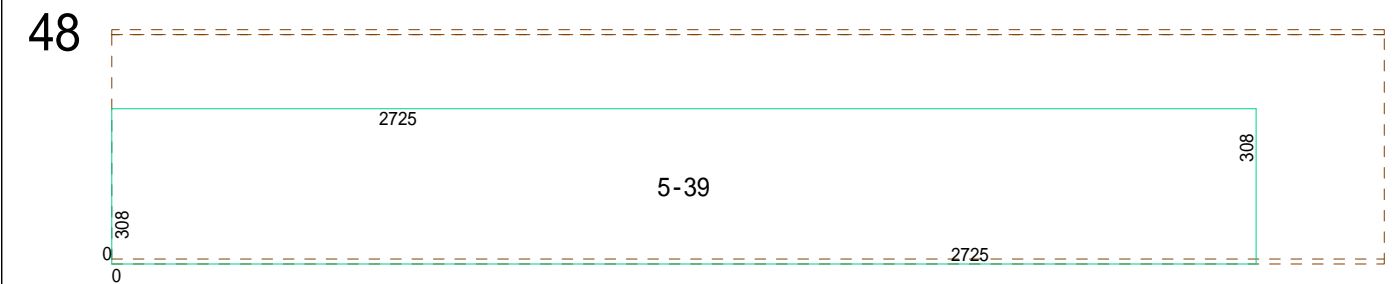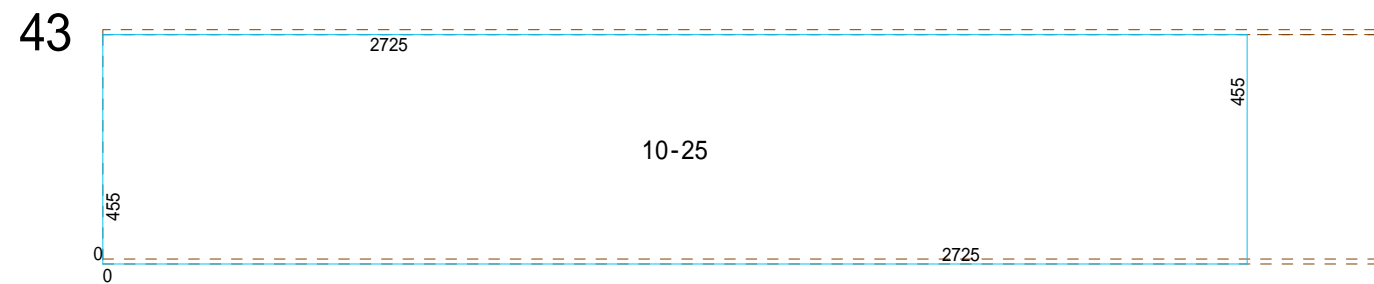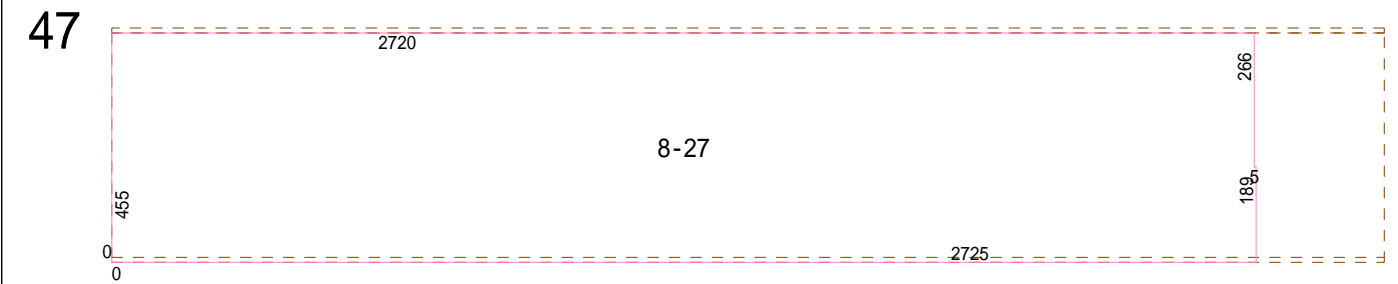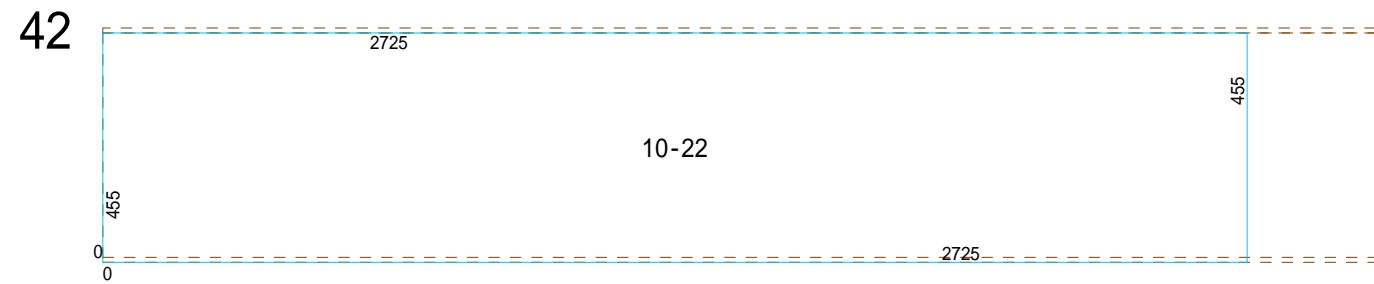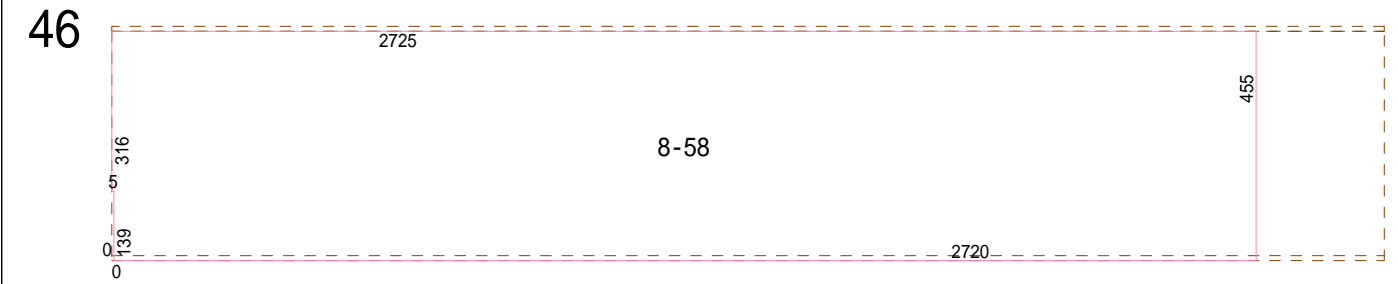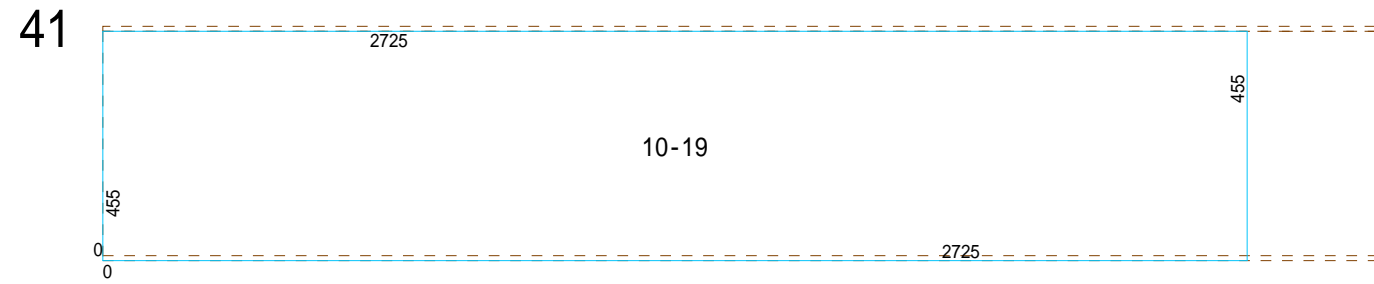











製品コード	製品名称	製品仕様	Wサイズ*	Hサイズ*	工事名称	ページ
MY12304	モダンリビング M		3030	455	モデル住宅	5/18

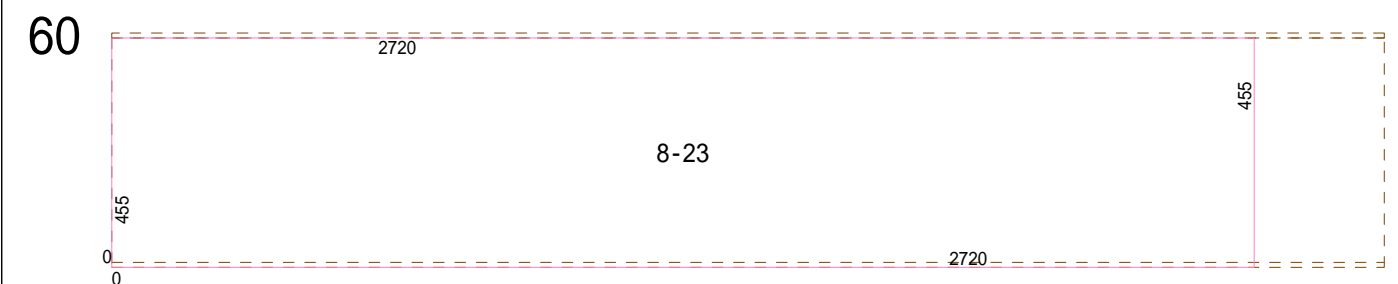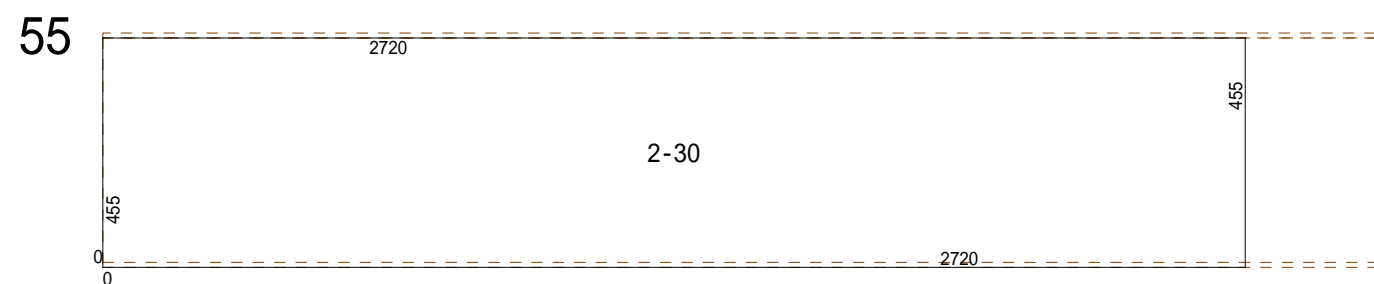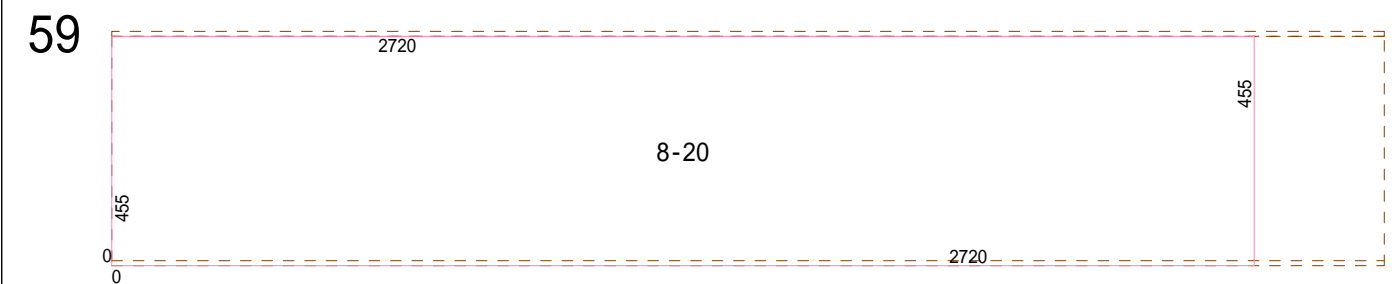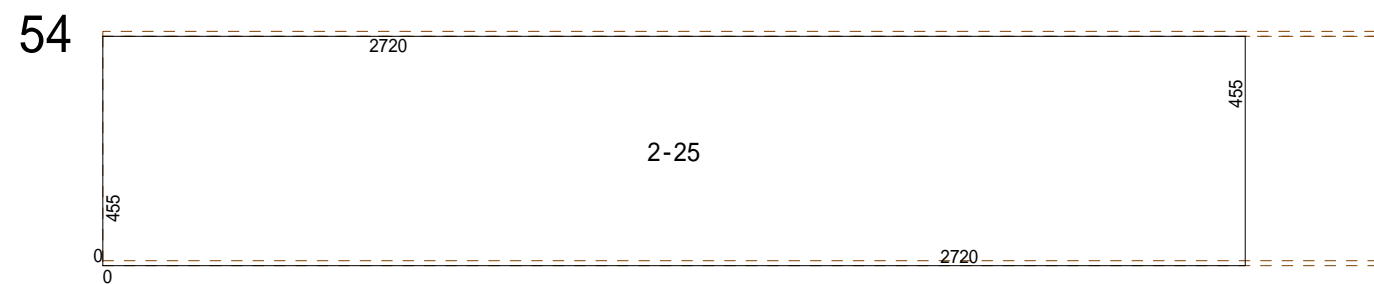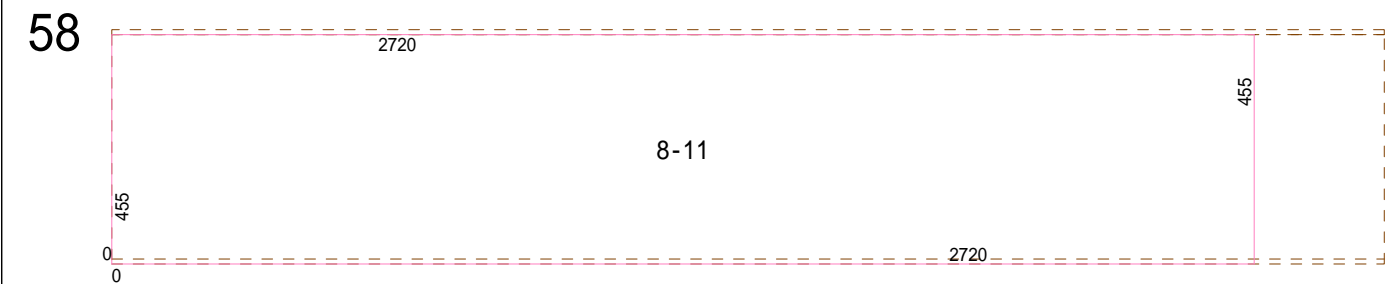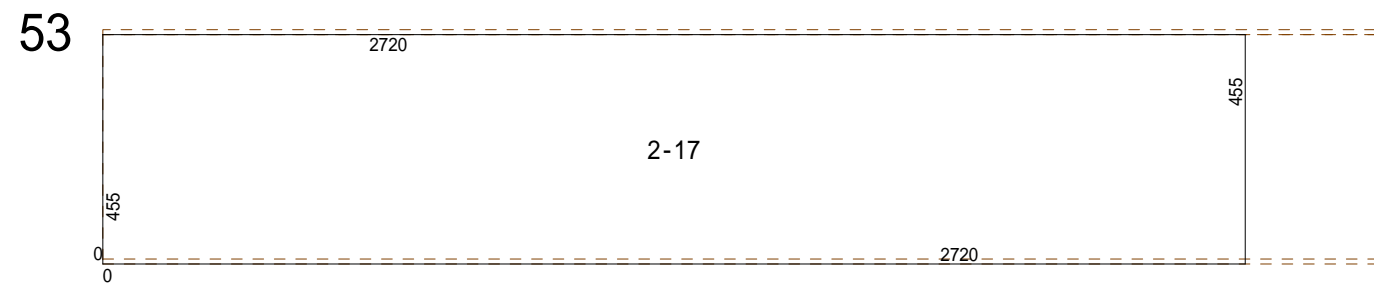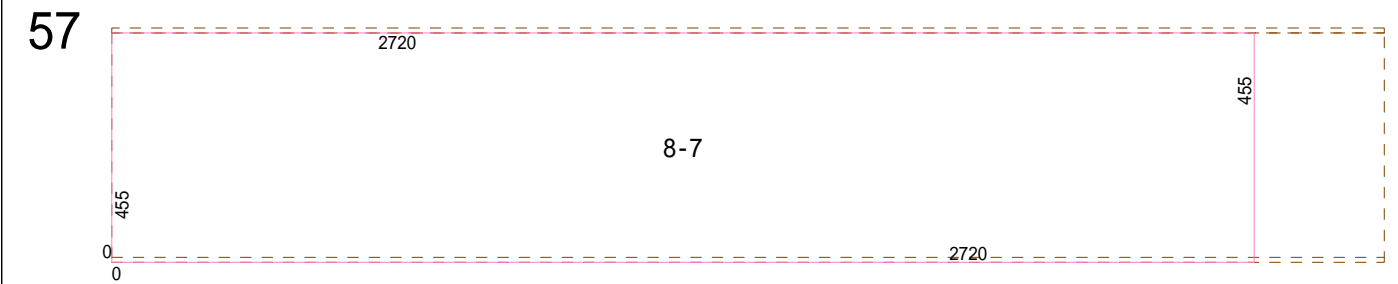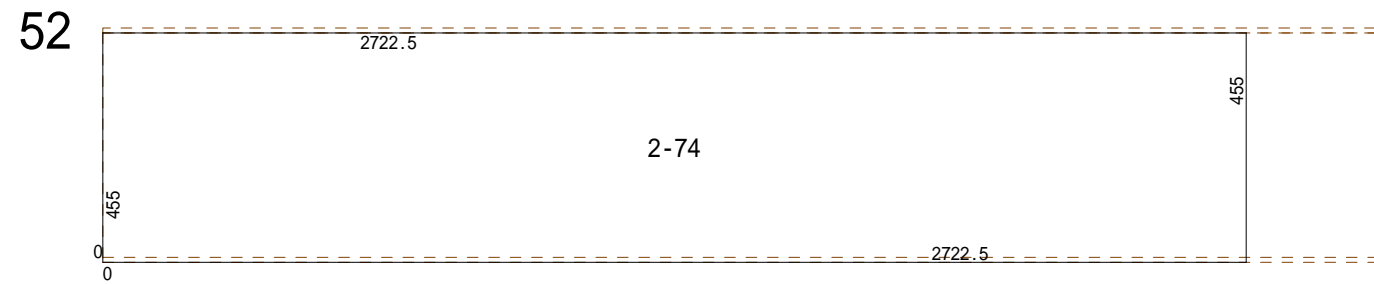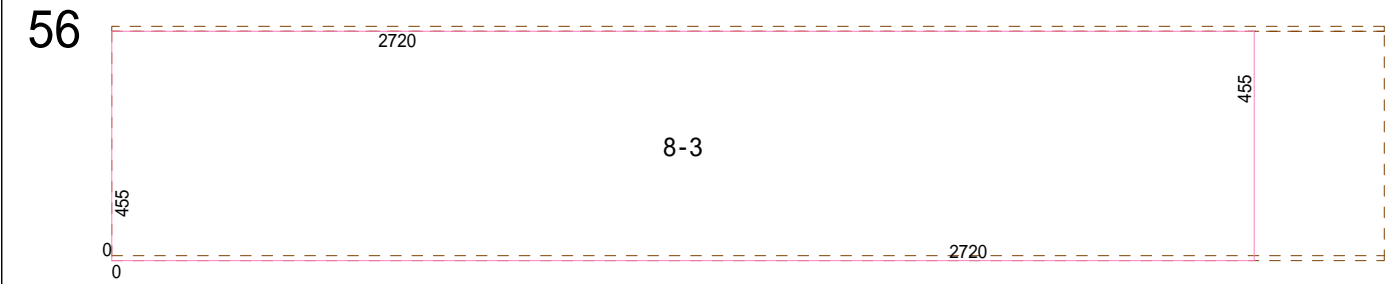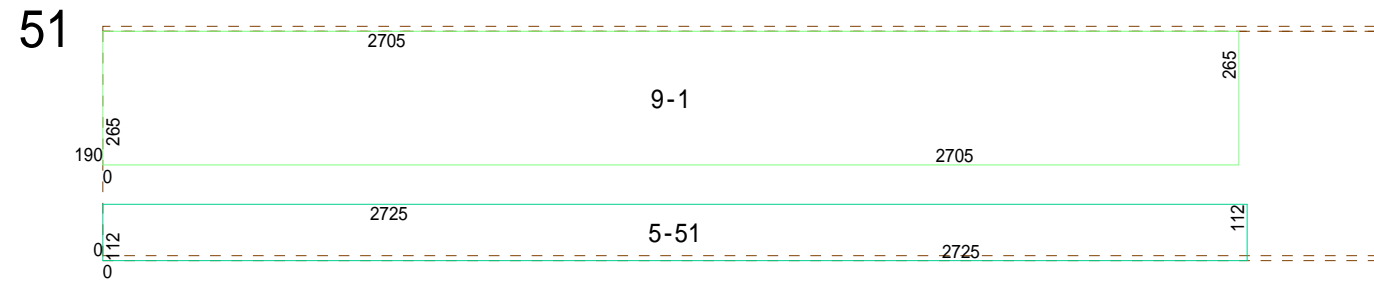











製品コード	製品名称	製品仕様	Wサイズ*	Hサイズ*	工事名称	ページ
MY12304	モダン行'イグ' M		3030	455	モデル住宅	6/18

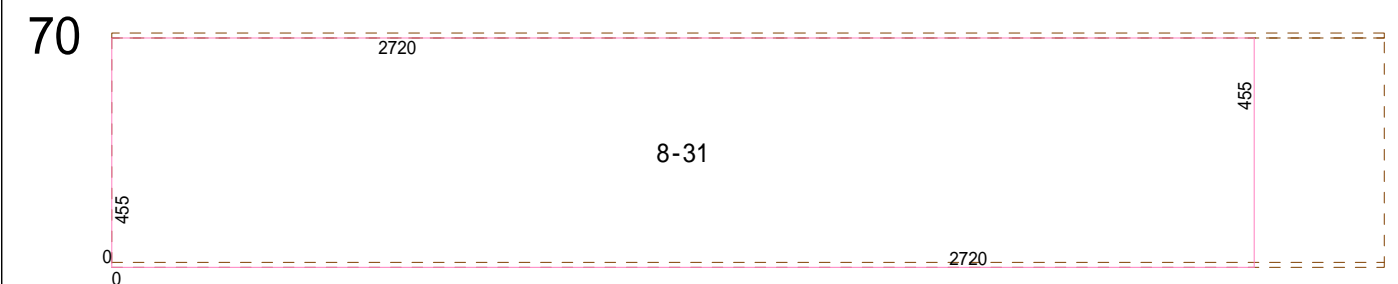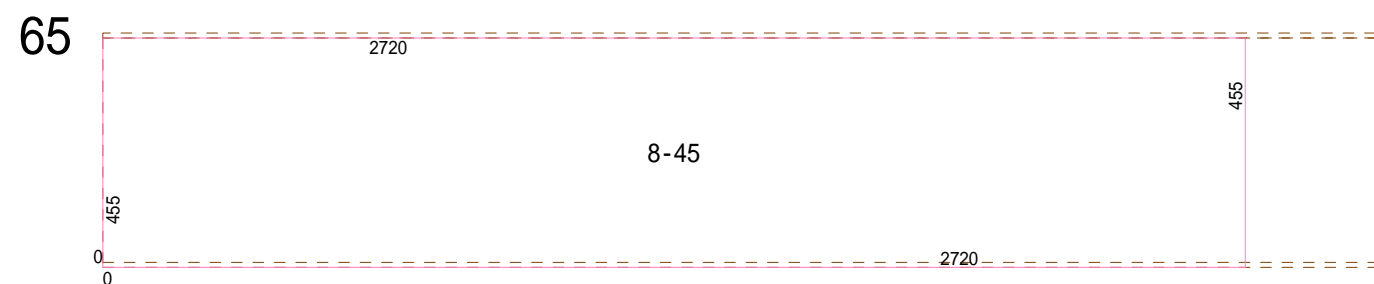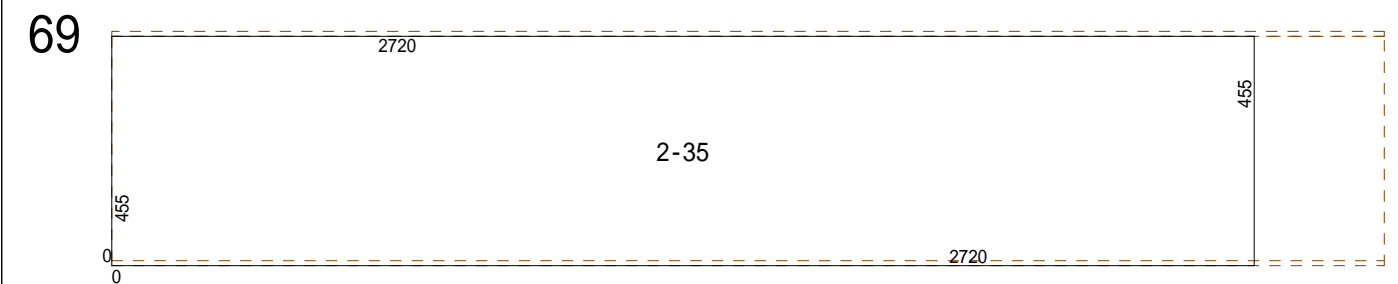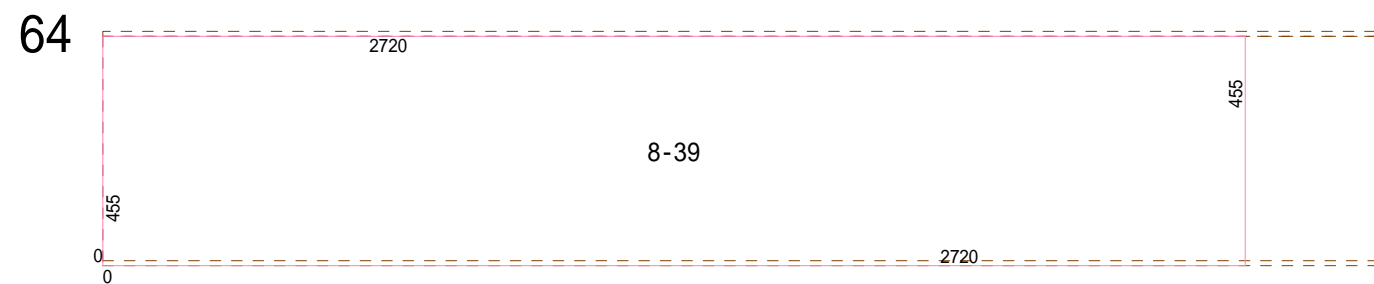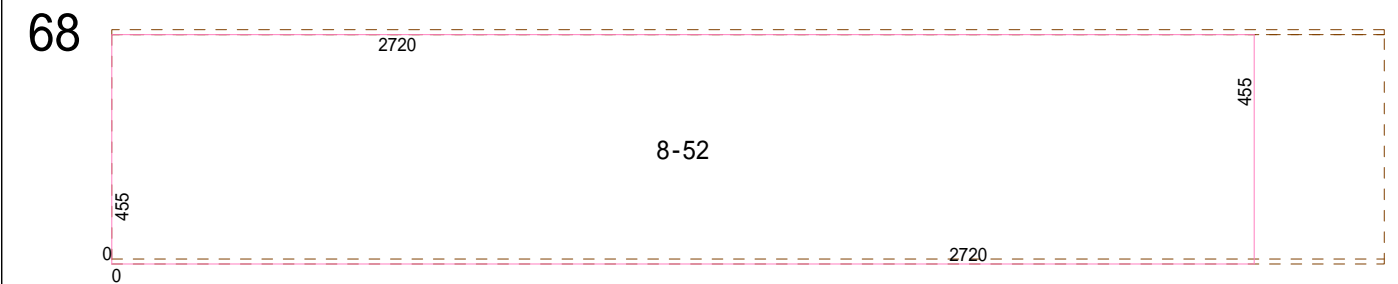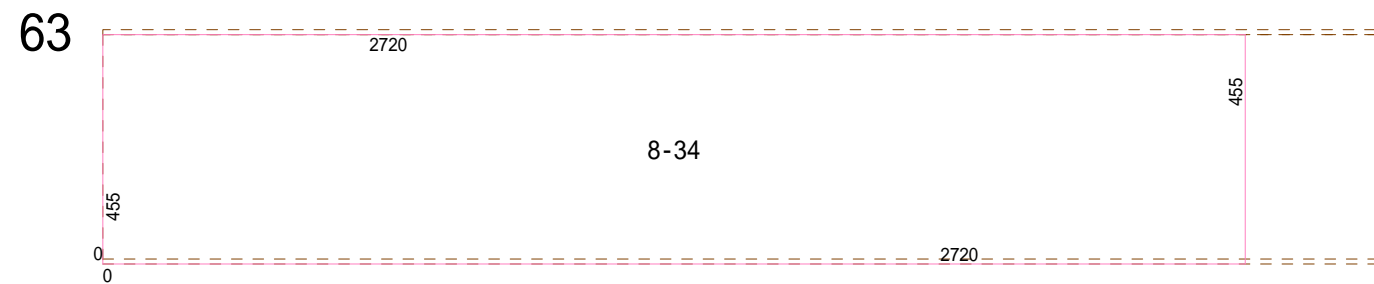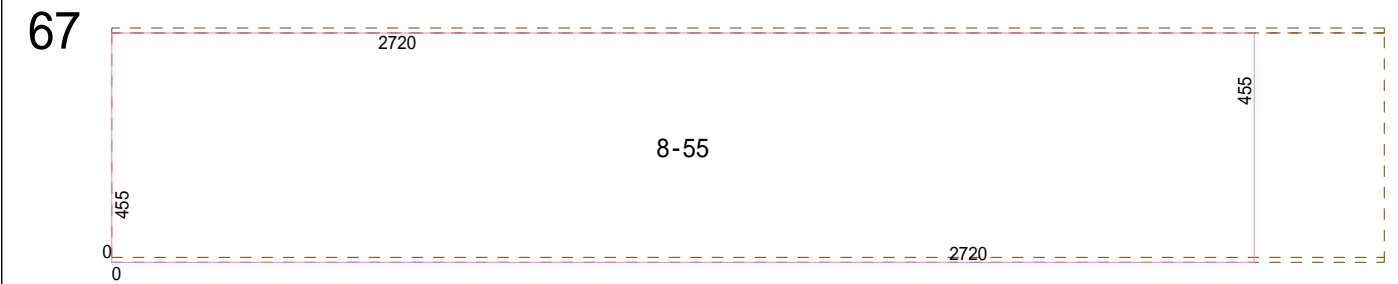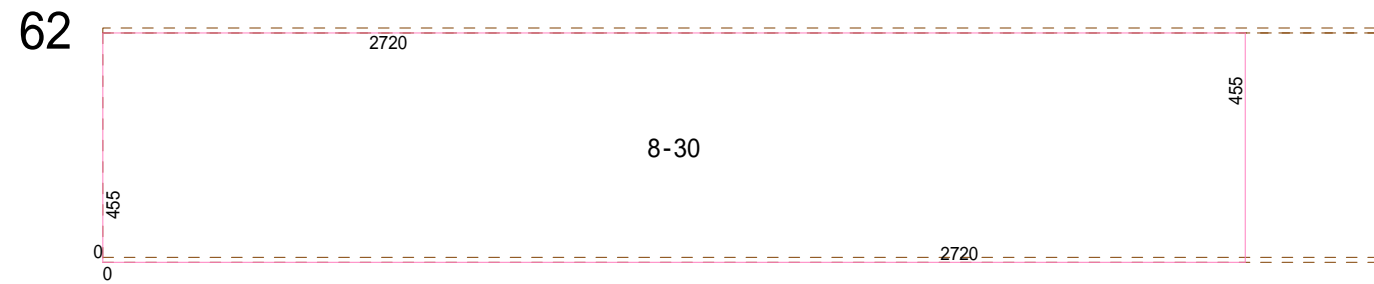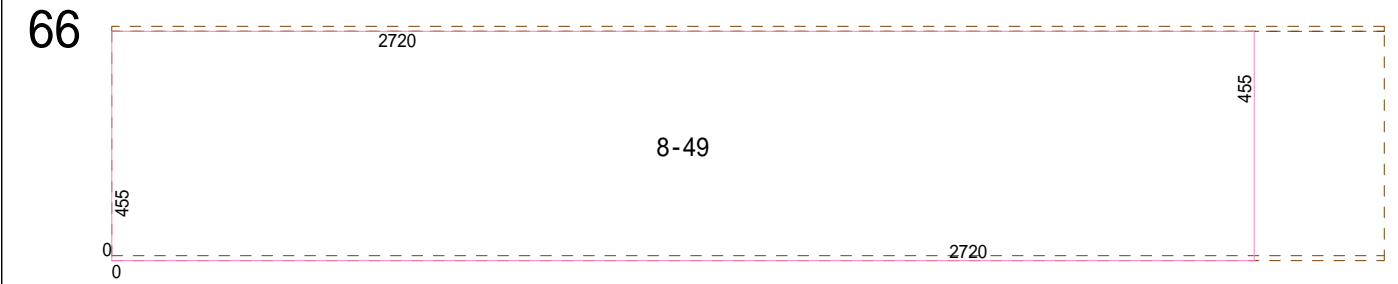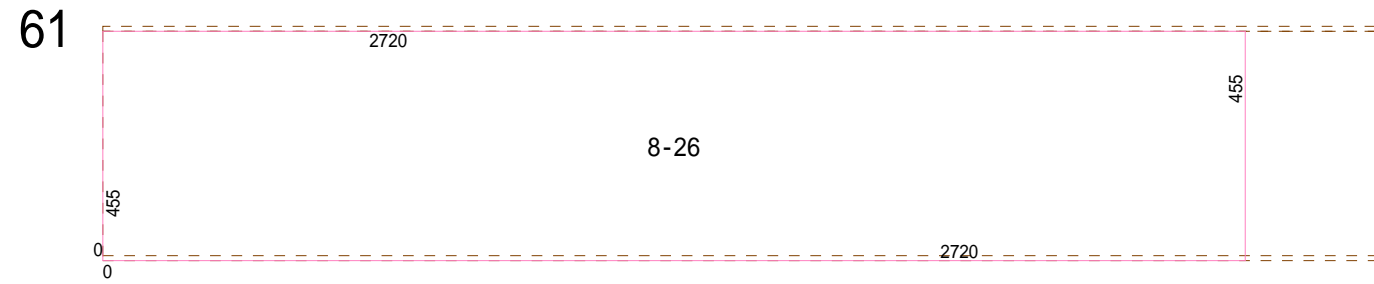











製品コード	製品名称	製品仕様	Wサイズ*	Hサイズ*	工事名称	ページ
MY12304	モダンリビング M		3030	455	モデル住宅	7/18

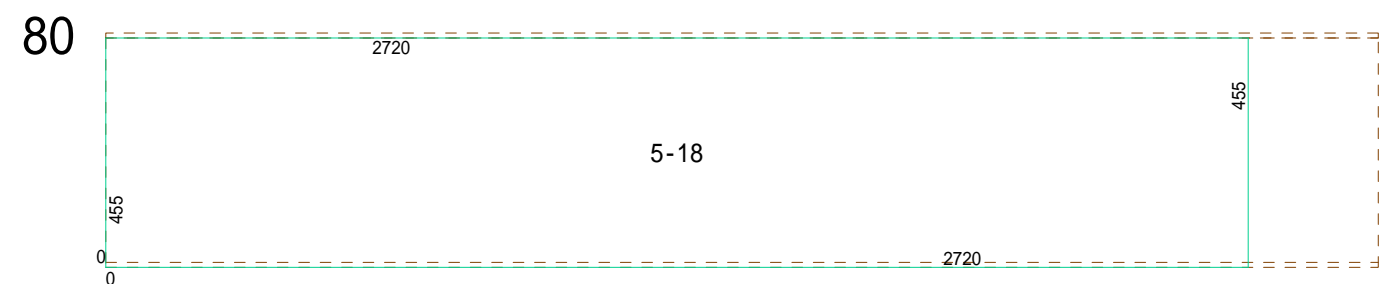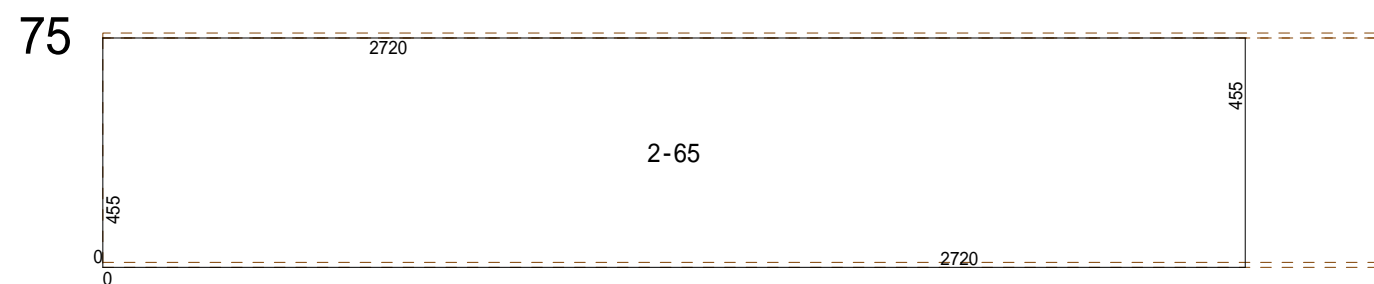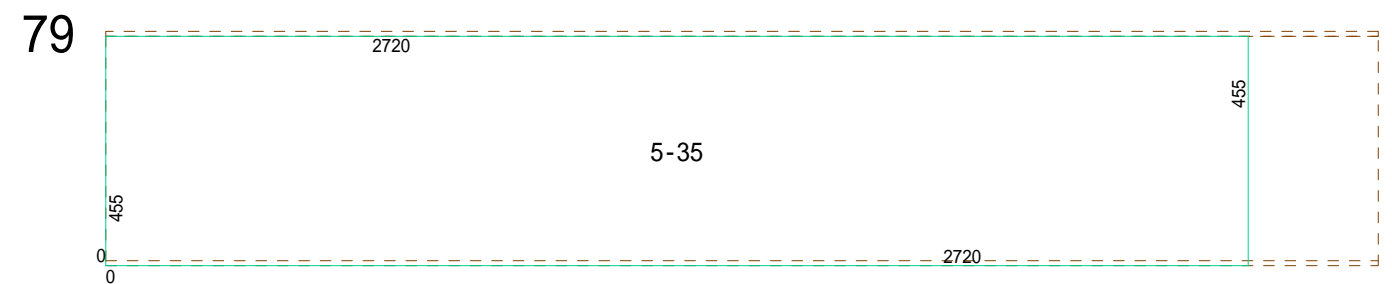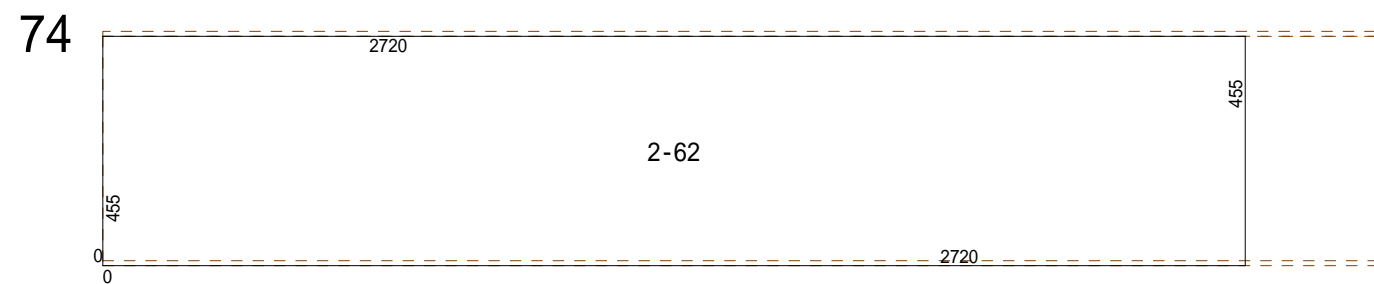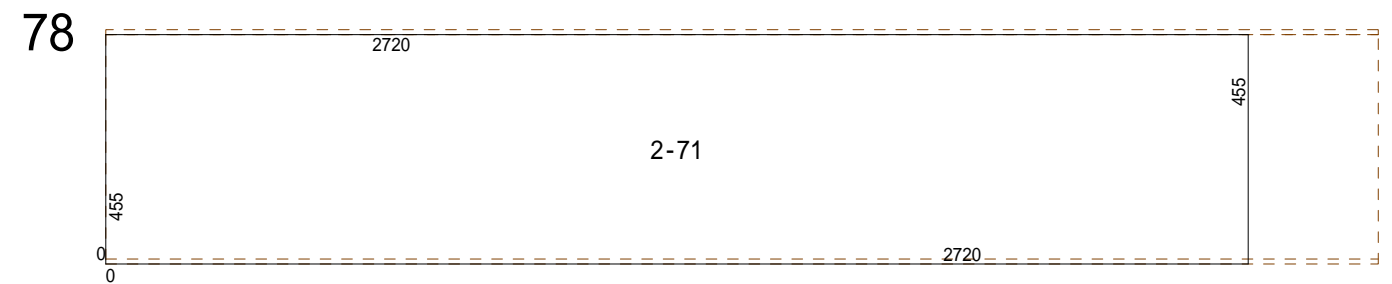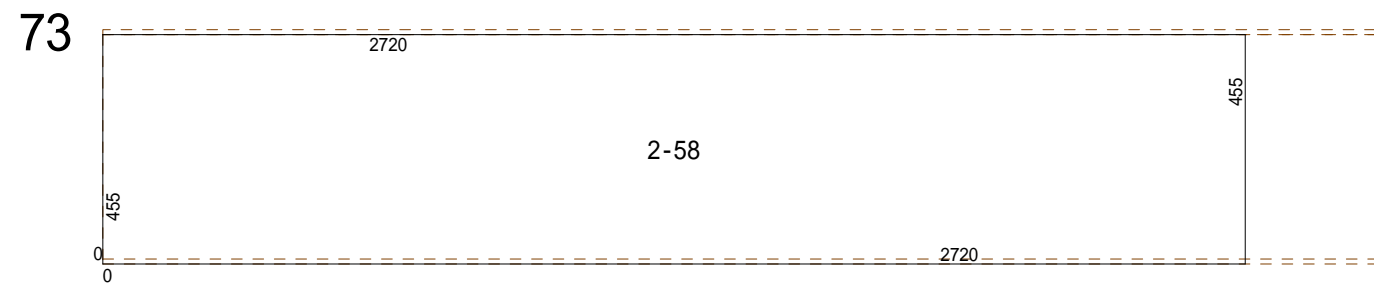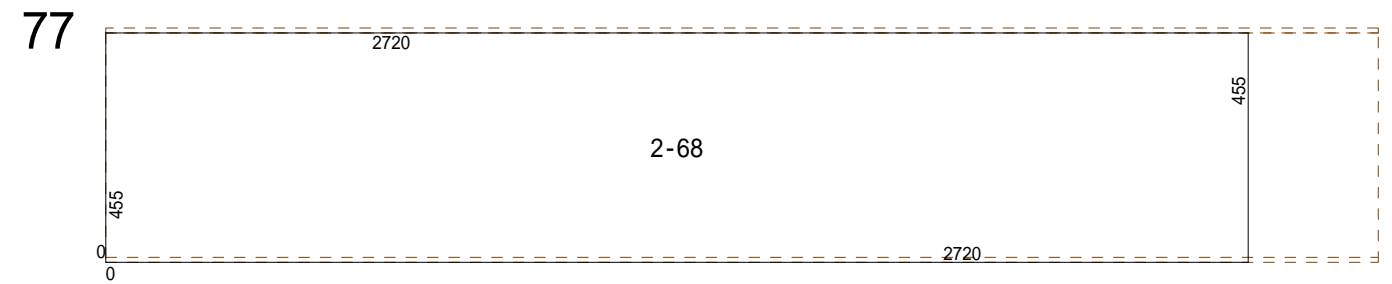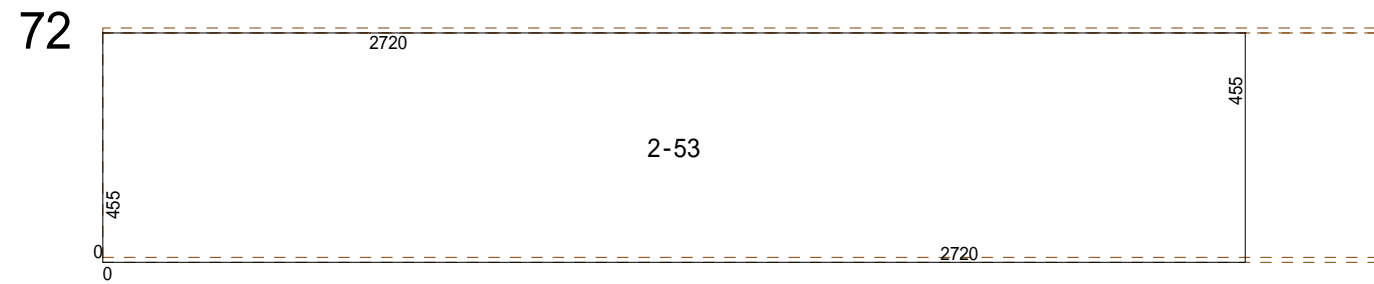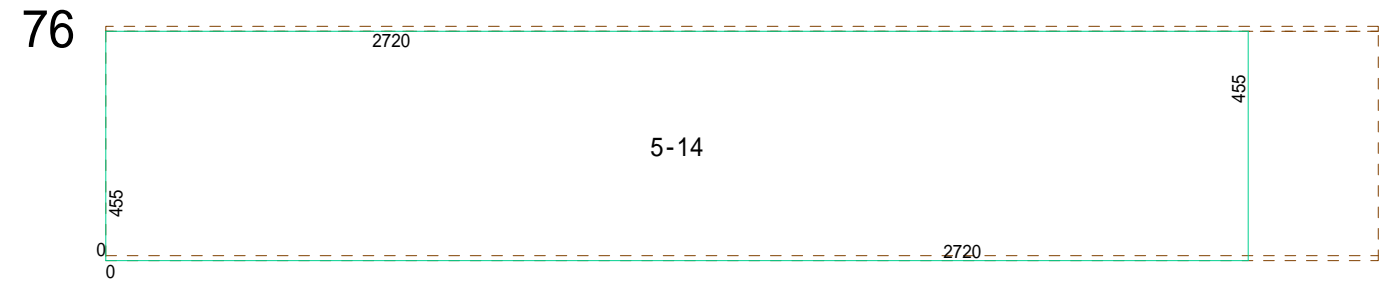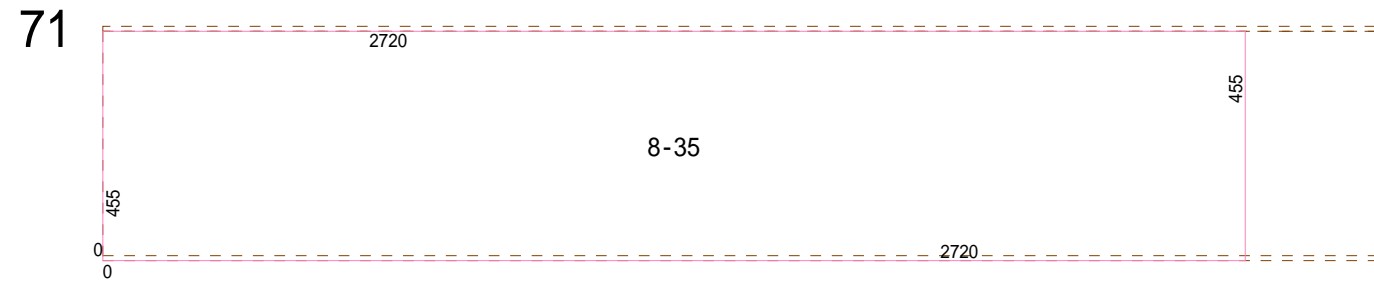


製品コード	製品名称	製品仕様	Wサイズ*	Hサイズ*	工事名称	ページ
MY12304	モダン行'ング M		3030	455	モデル住宅	8/18

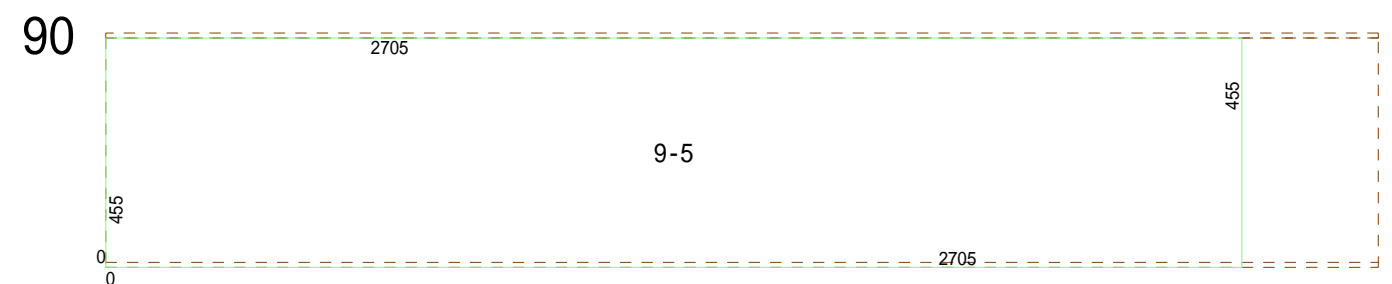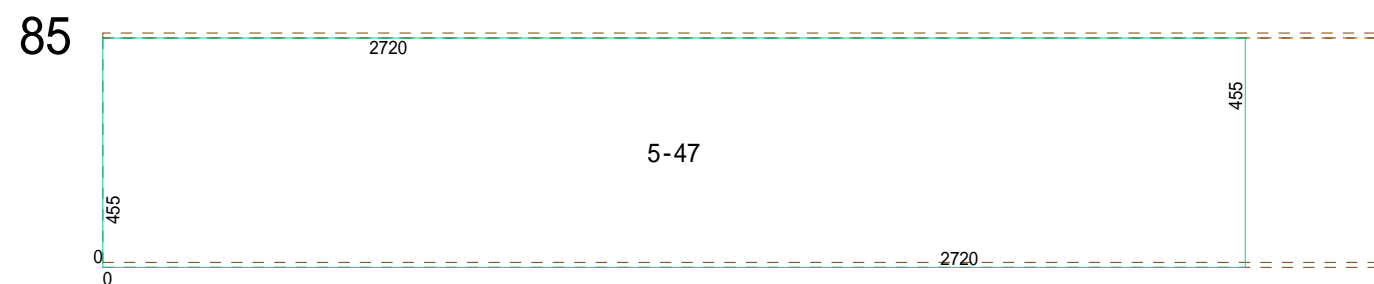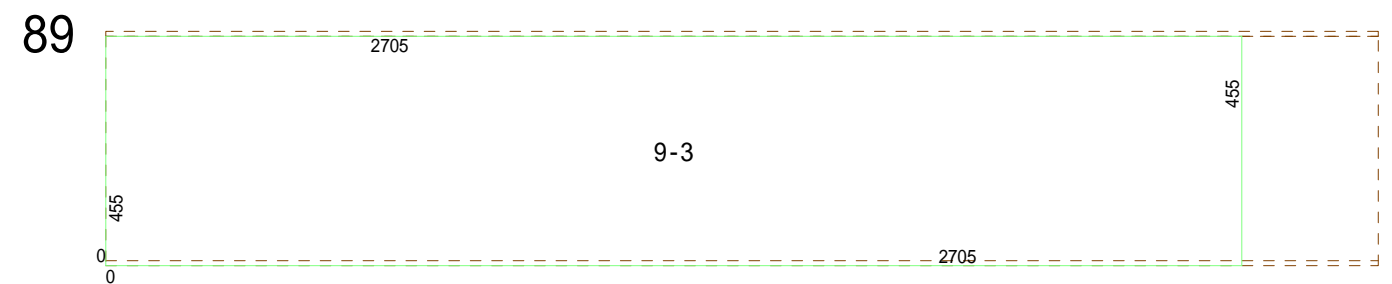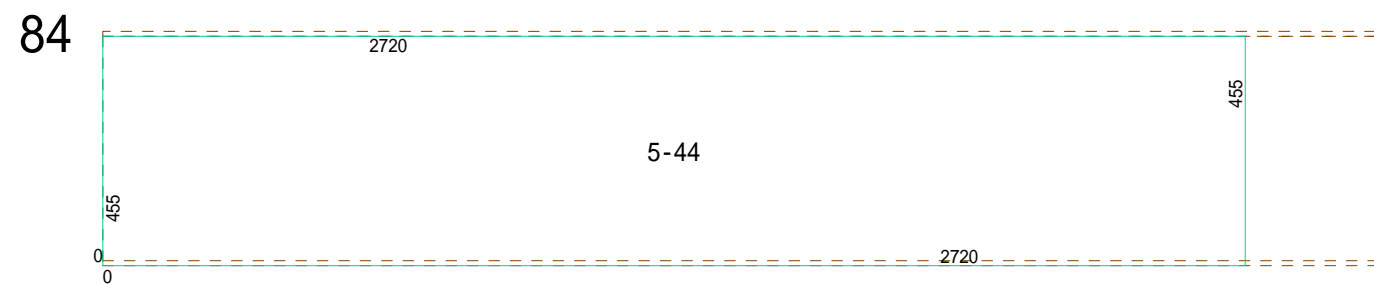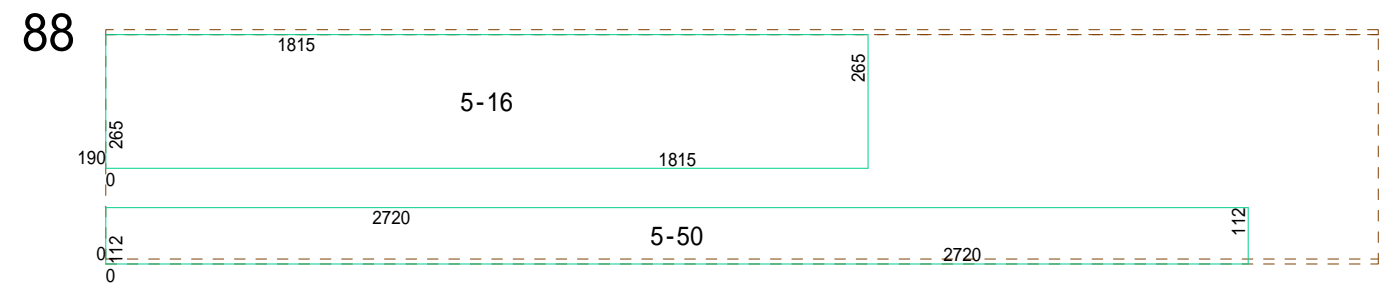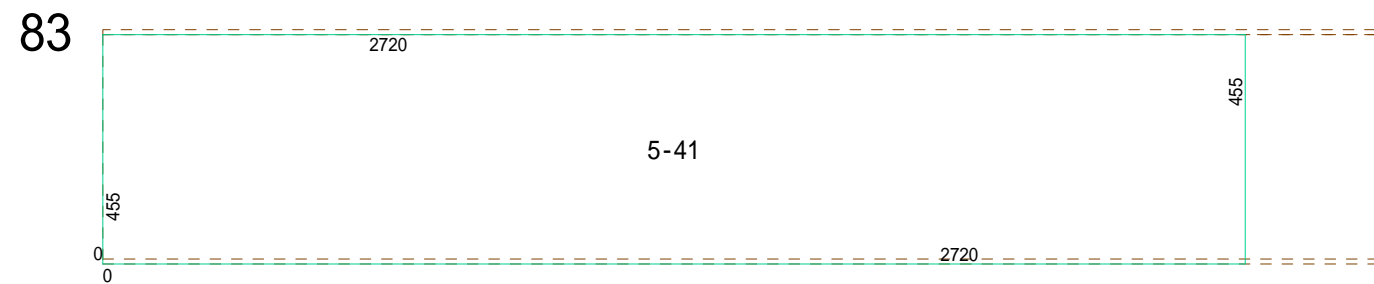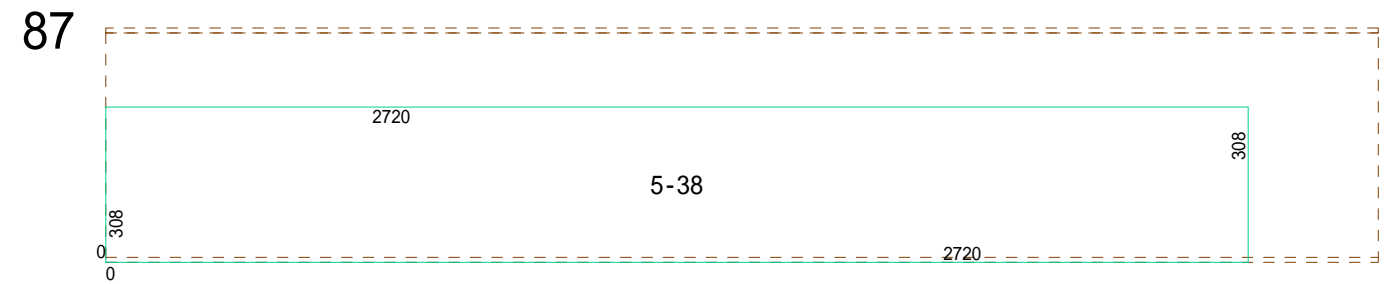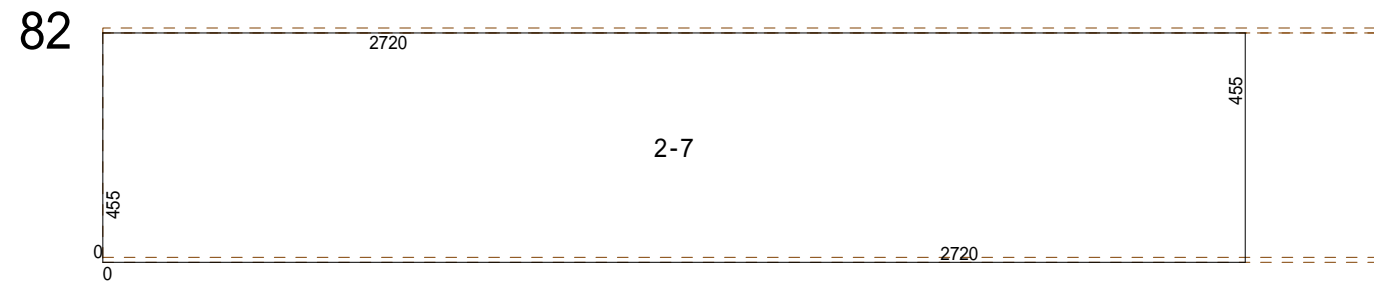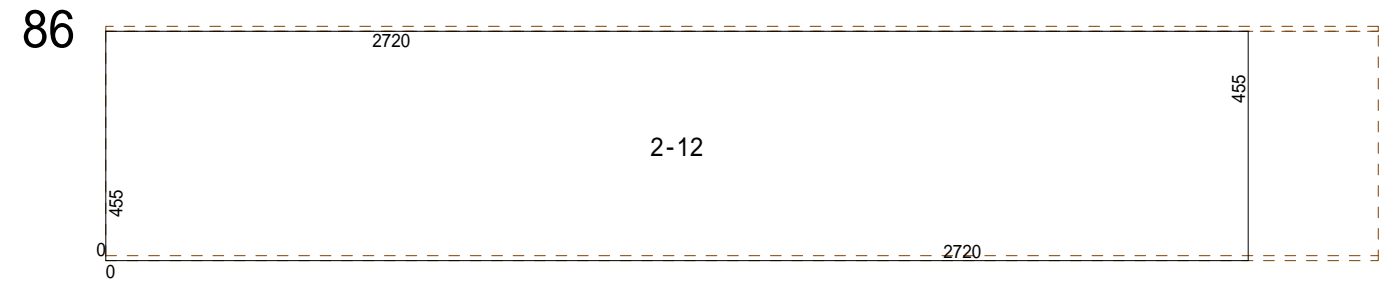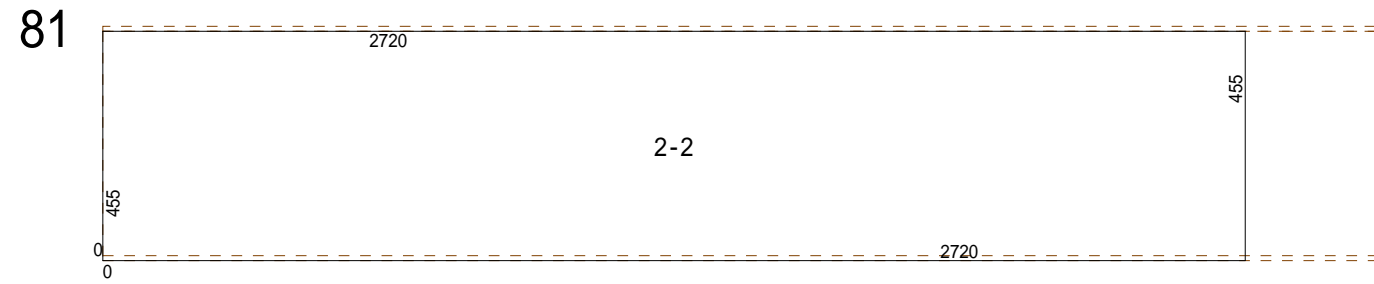











製品コード	製品名称	製品仕様	Wサイズ*	Hサイズ*	工事名称	ページ
MY12304	モダンリビング M		3030	455	モデル住宅	9/18

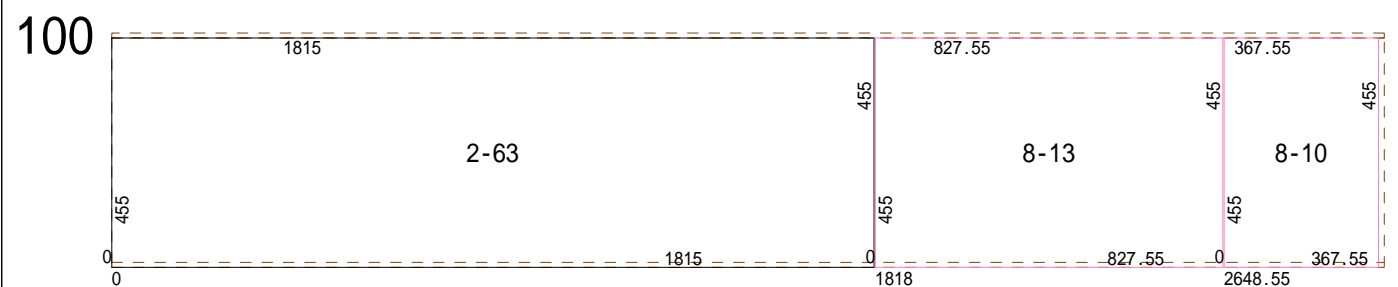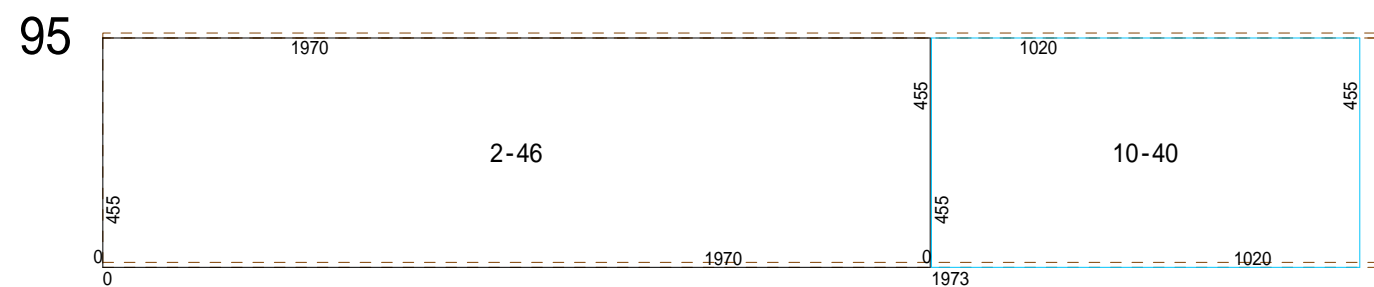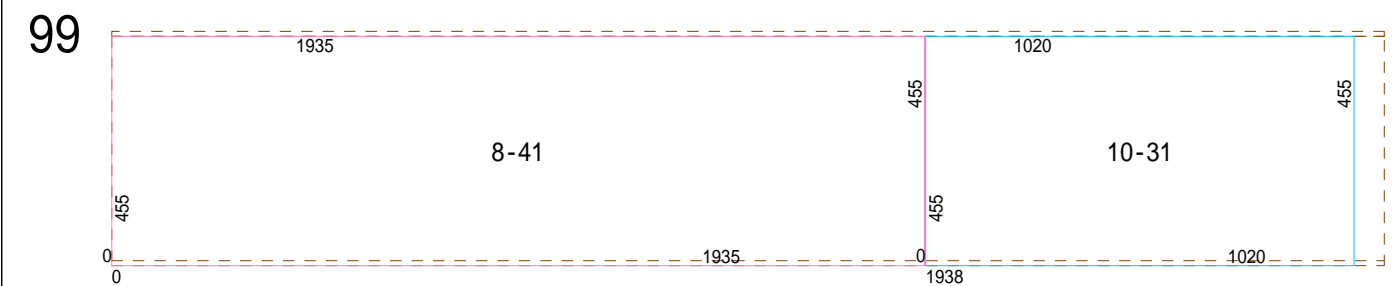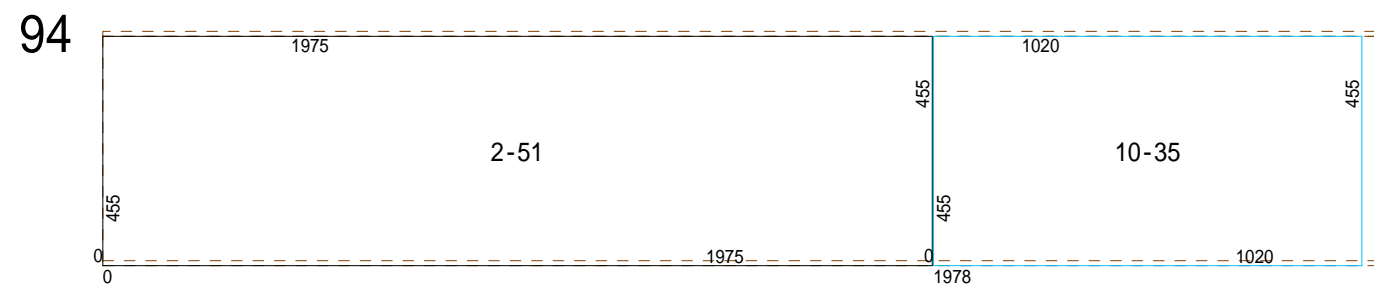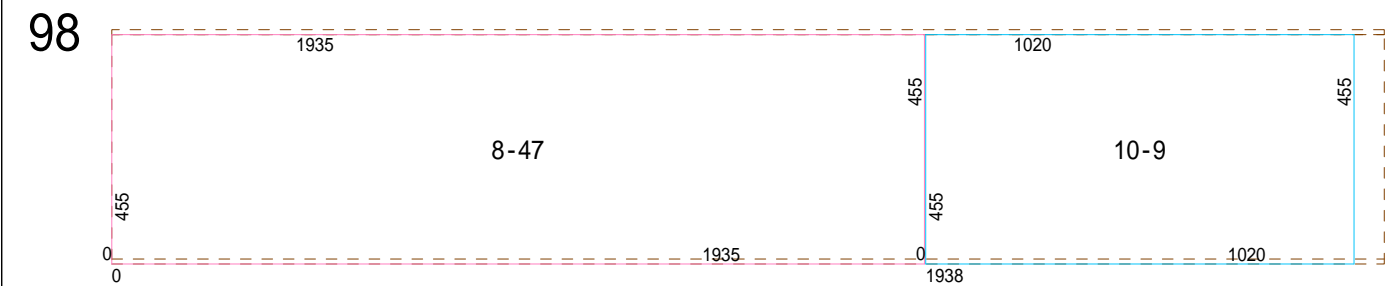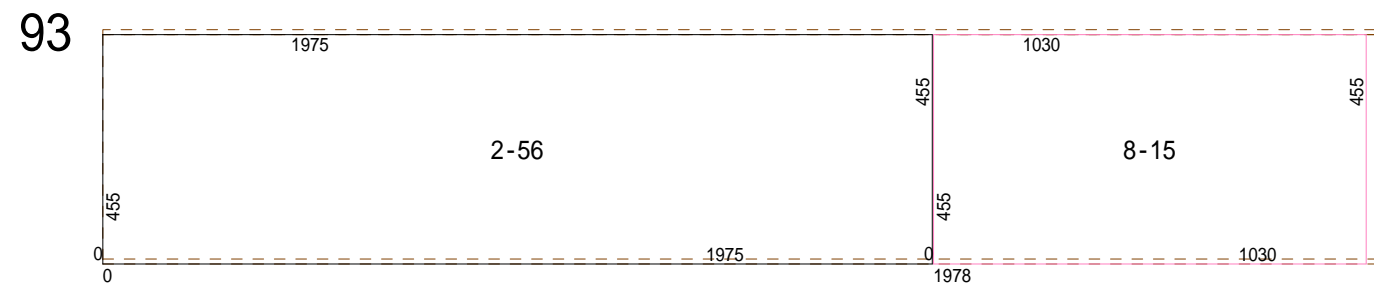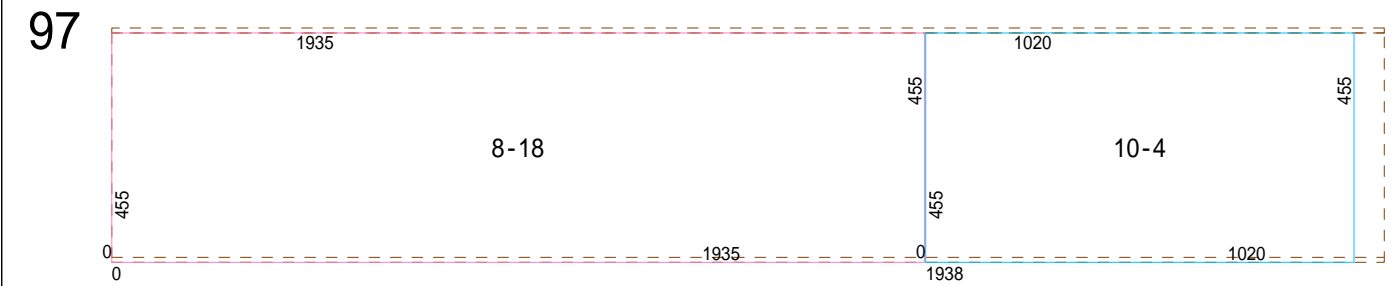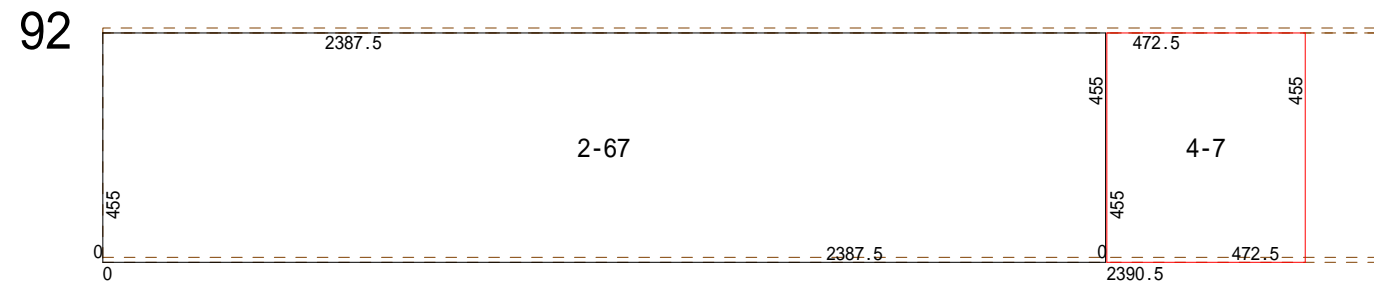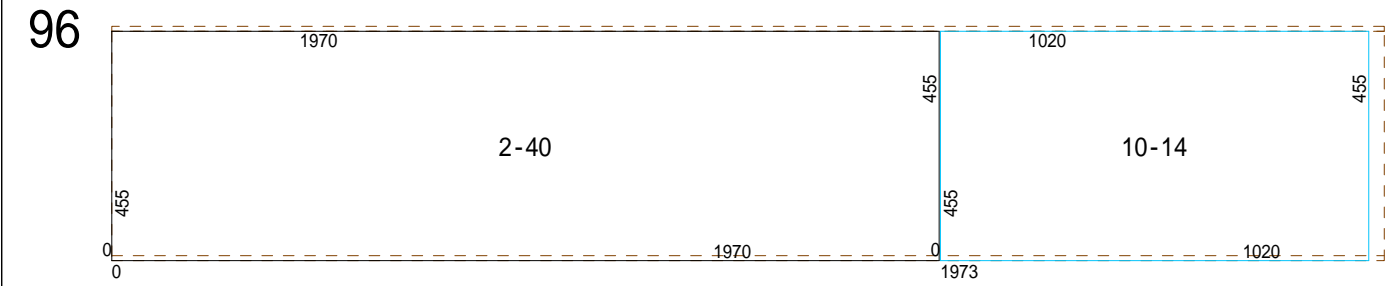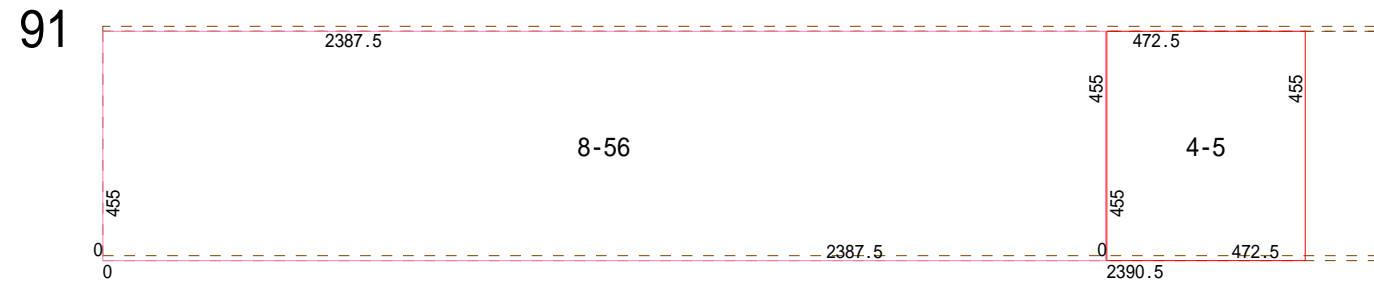

製品コード	製品名称	製品仕様	Wサイズ*	Hサイズ*	工事名称	ページ
MY12304	モインディング M		3030	455	モデル住宅	10/18









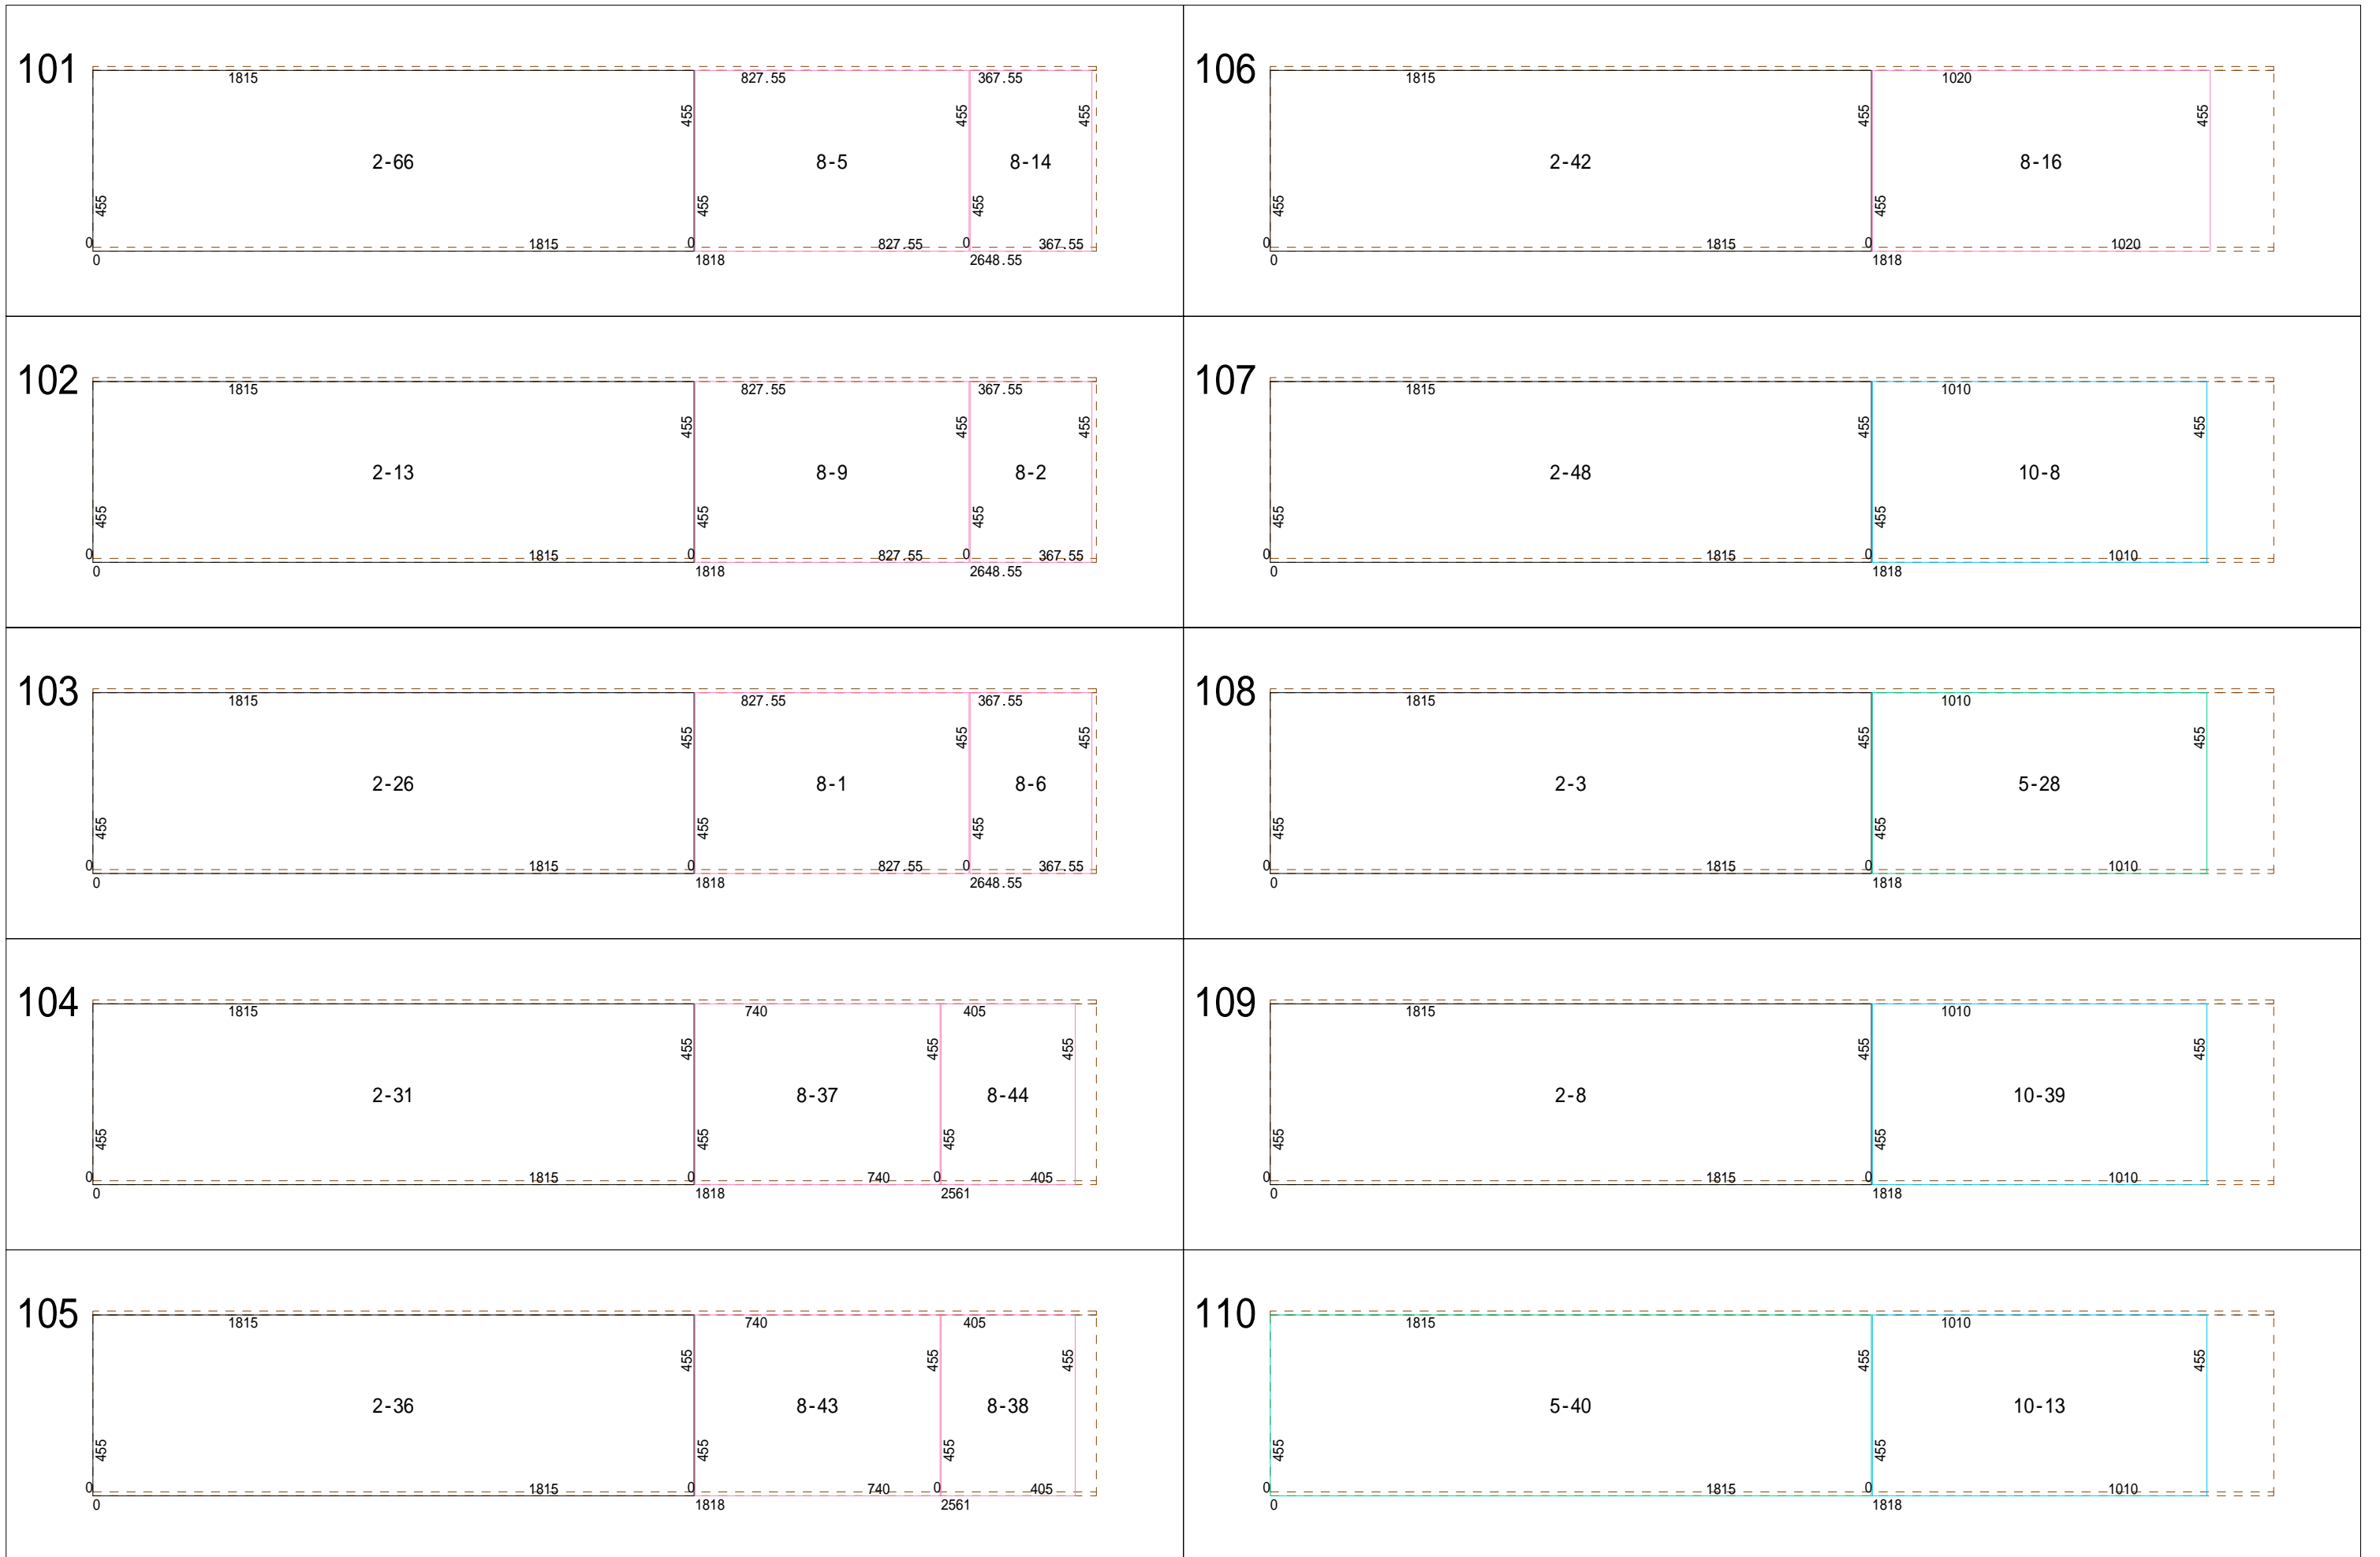


製品コード	製品名称	製品仕様	Wサイズ*	Hサイズ*	工事名称	ページ
MY12304	モダンリビング M		3030	455	モデル住宅	11/18

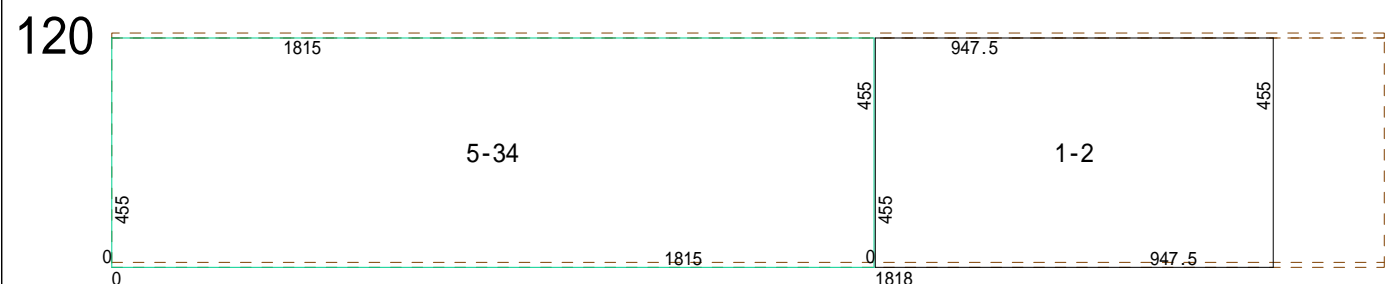
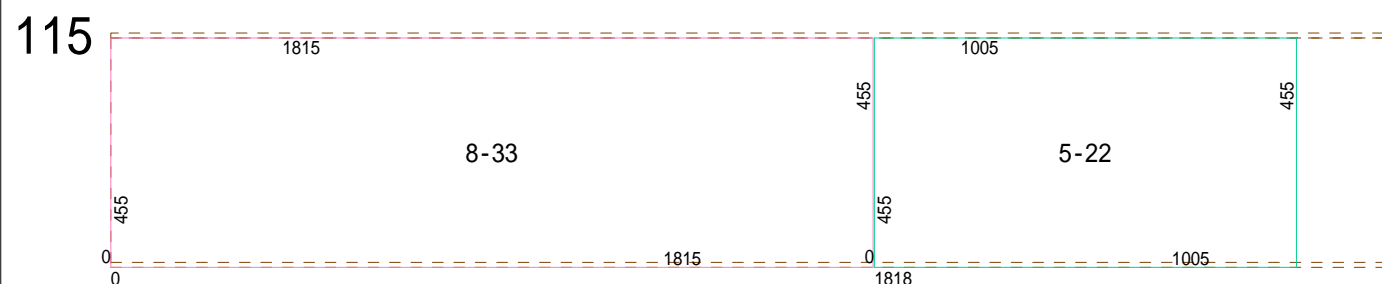
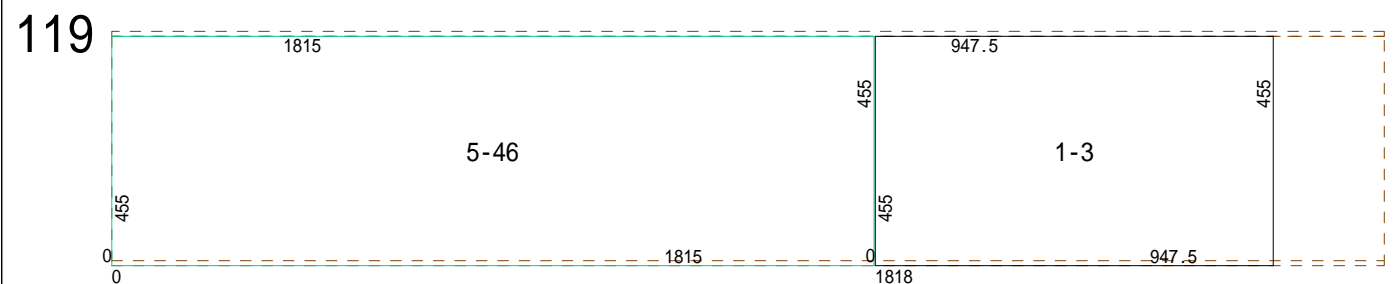
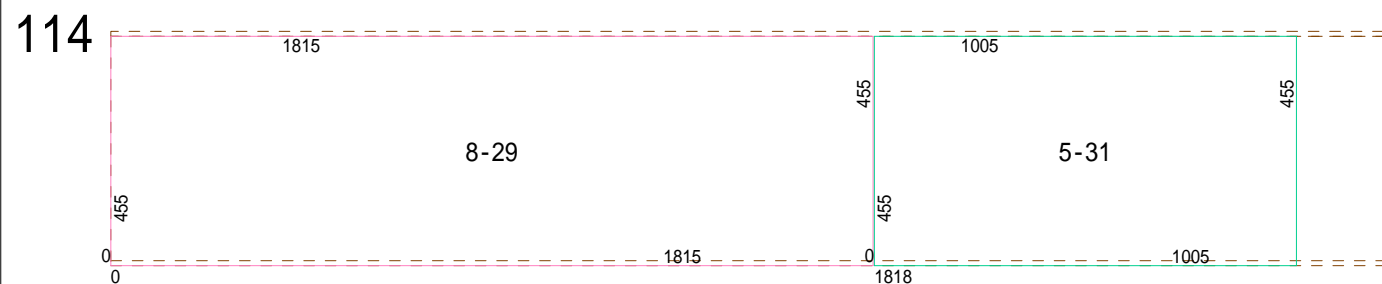
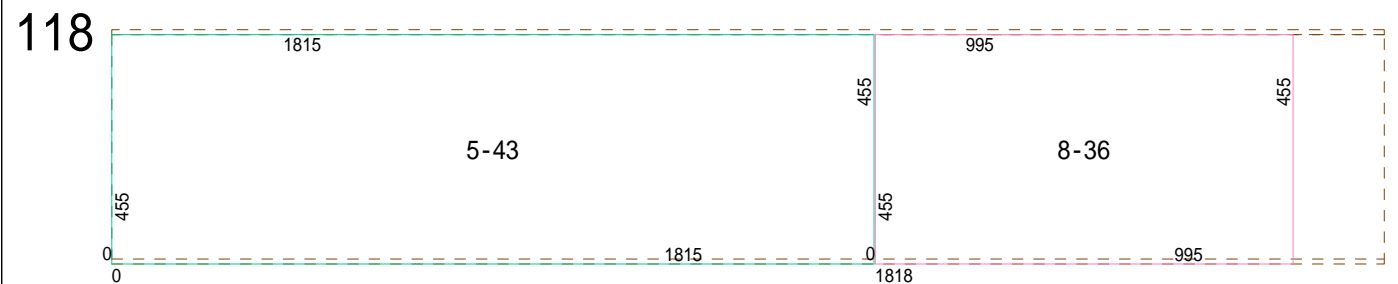
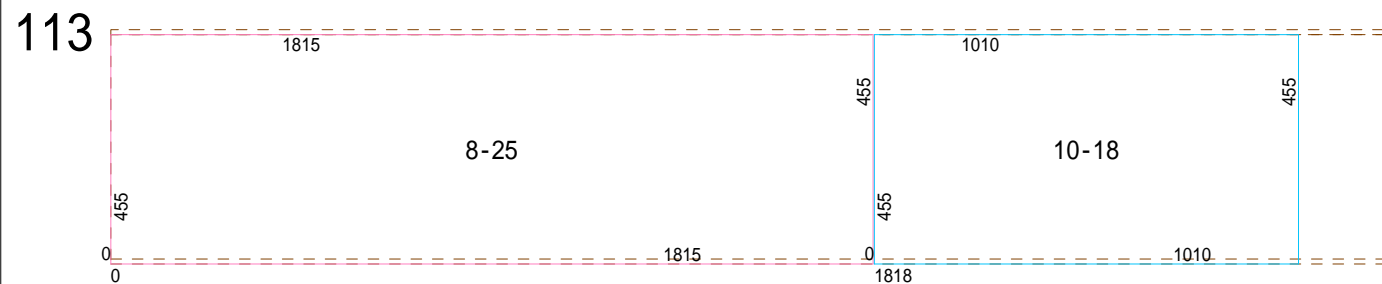
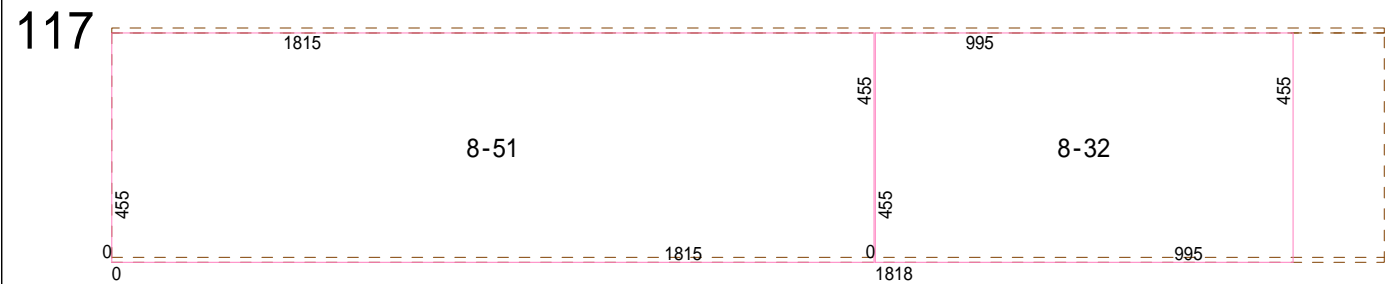
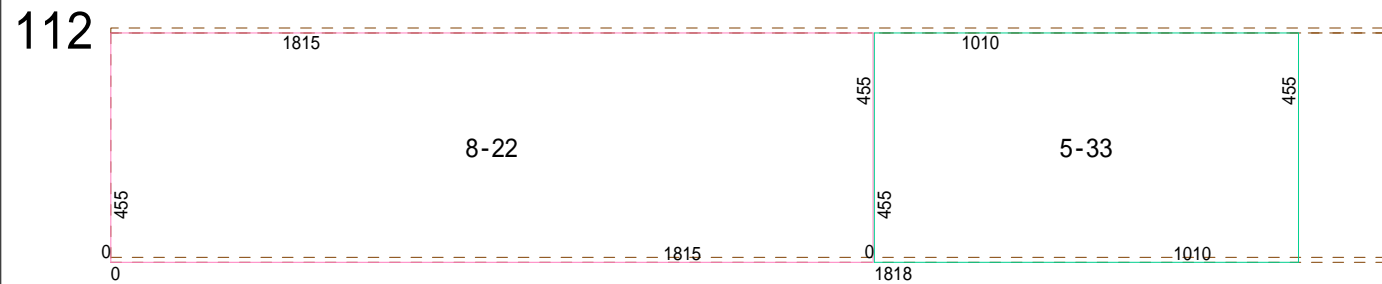
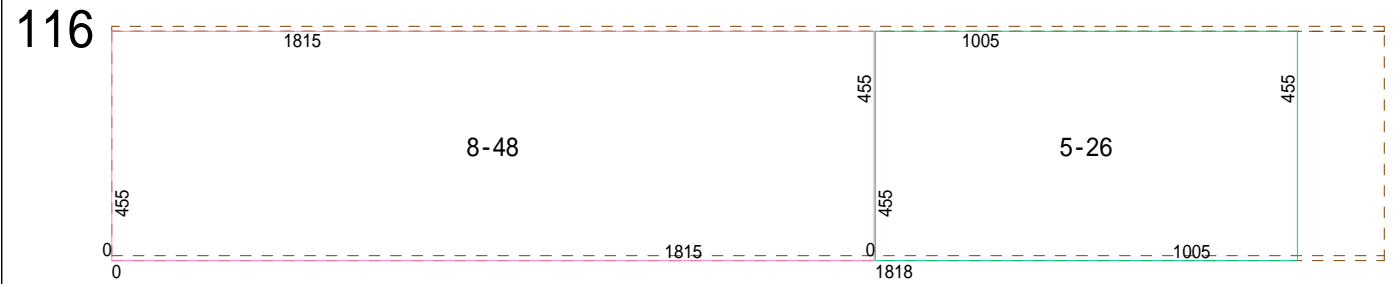
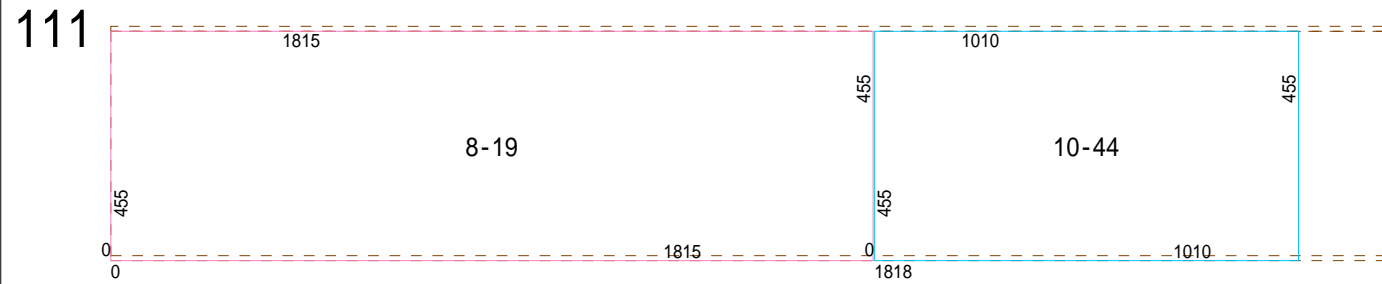


製品コード	製品名称	製品仕様	Wサイズ*	Hサイズ*	工事名称	ページ
MY12304	モダンリビング M		3030	455	モデル住宅	12/18










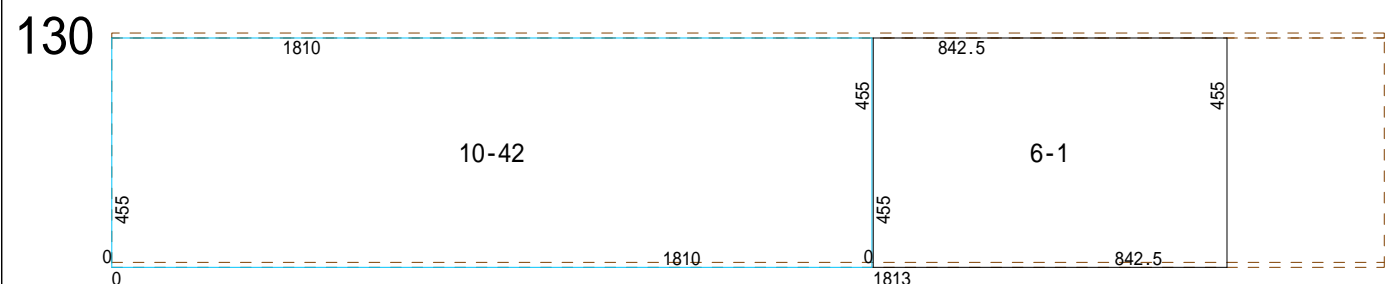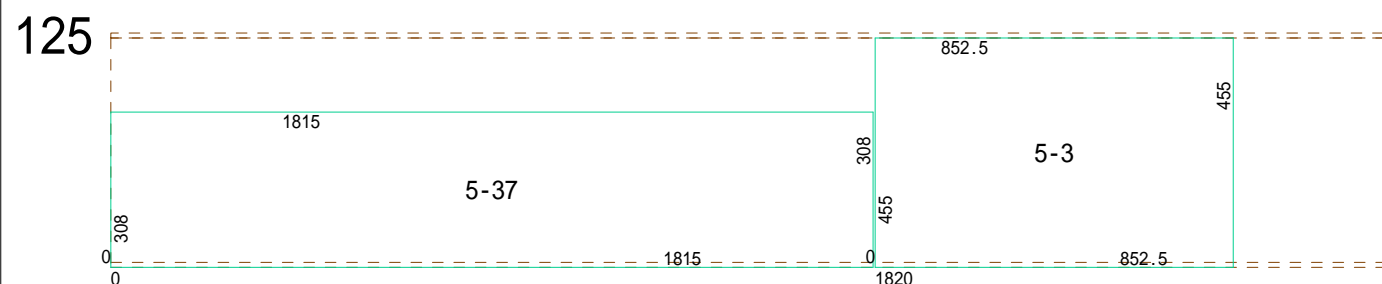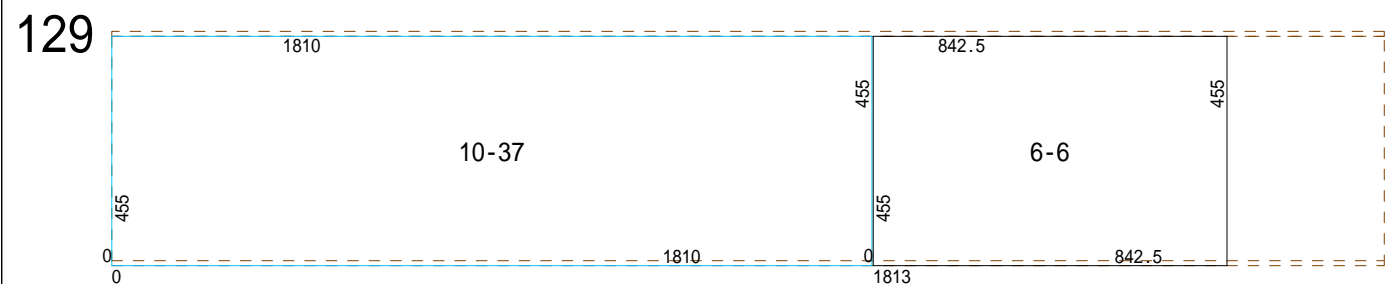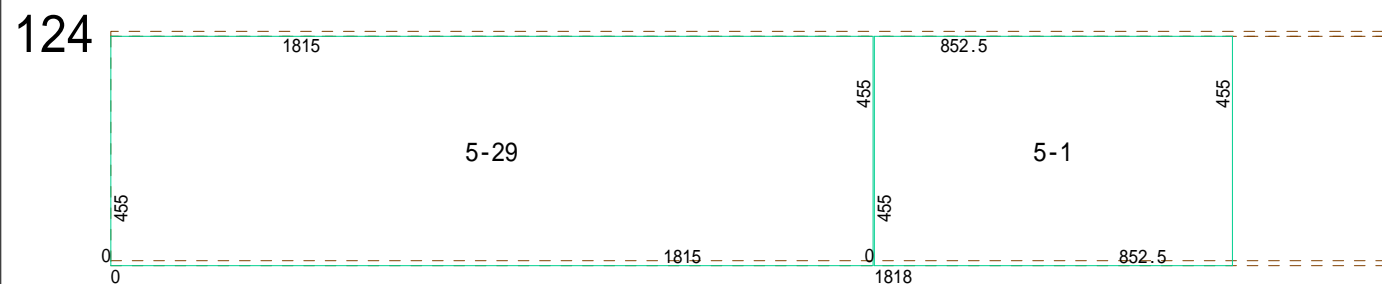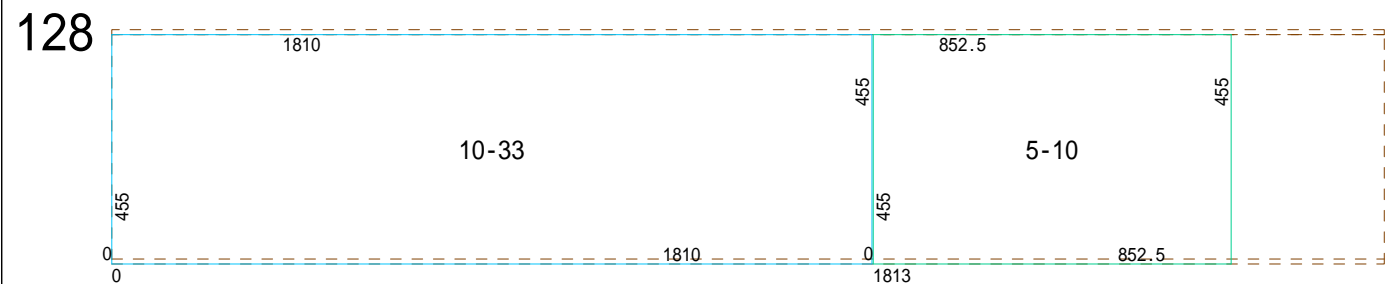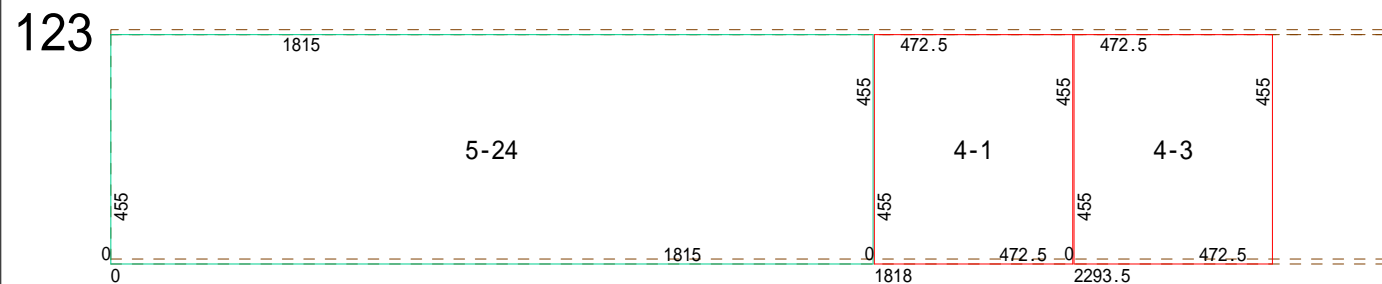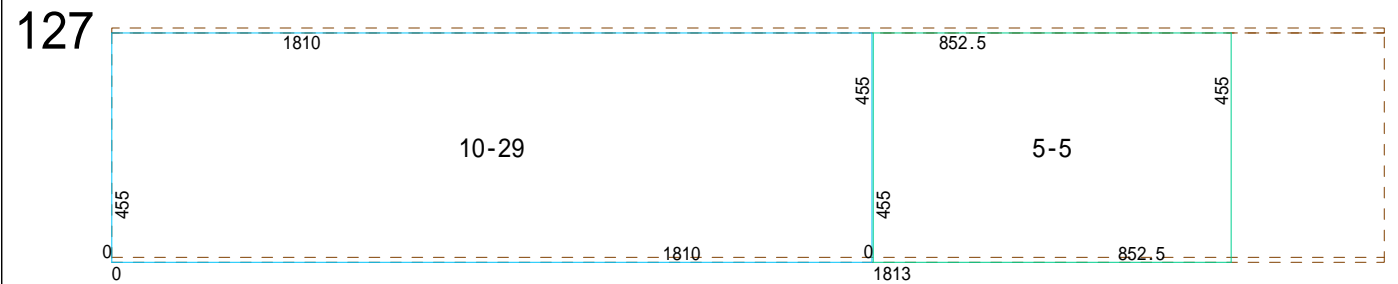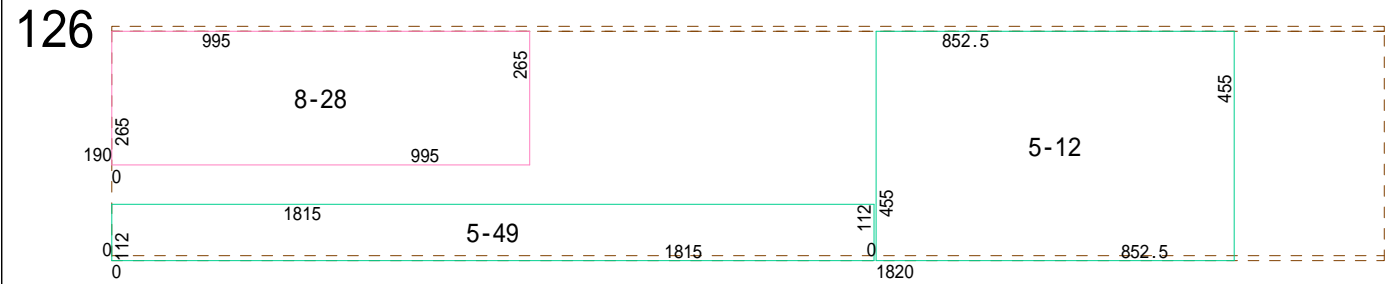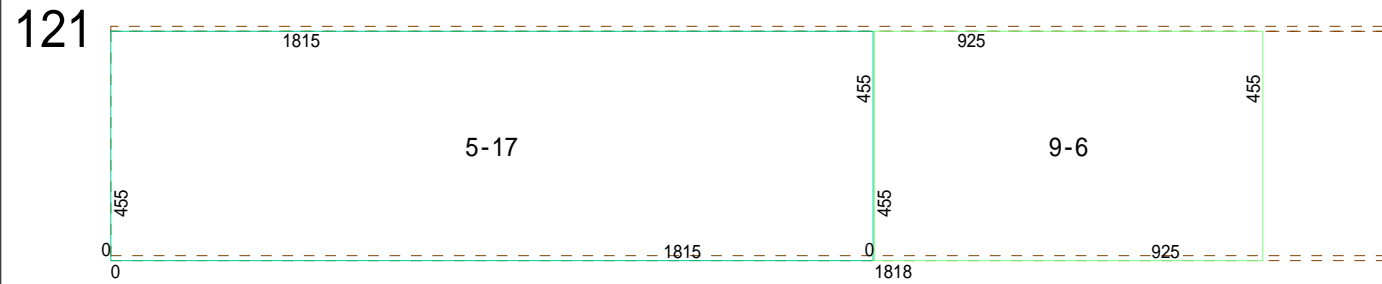


製品コード	製品名称	製品仕様	Wサイズ*	Hサイズ*	工事名称	ページ
MY12304	EINSA行 イング M		3030	455	モデル住宅	13/18

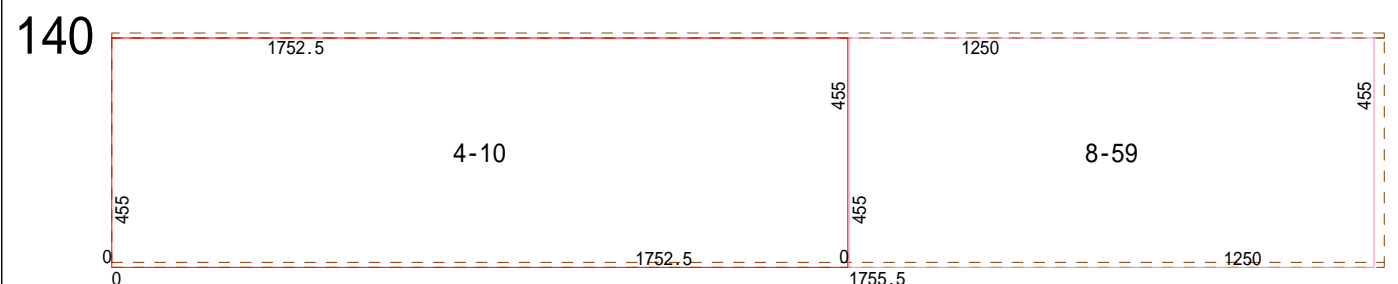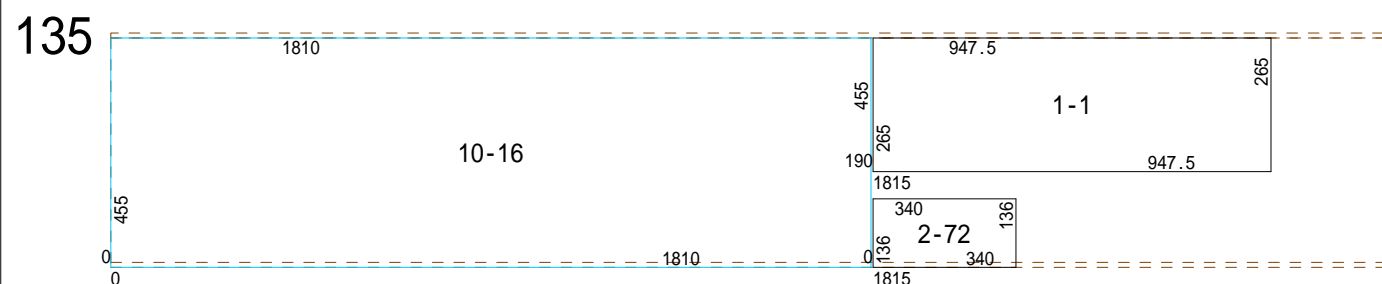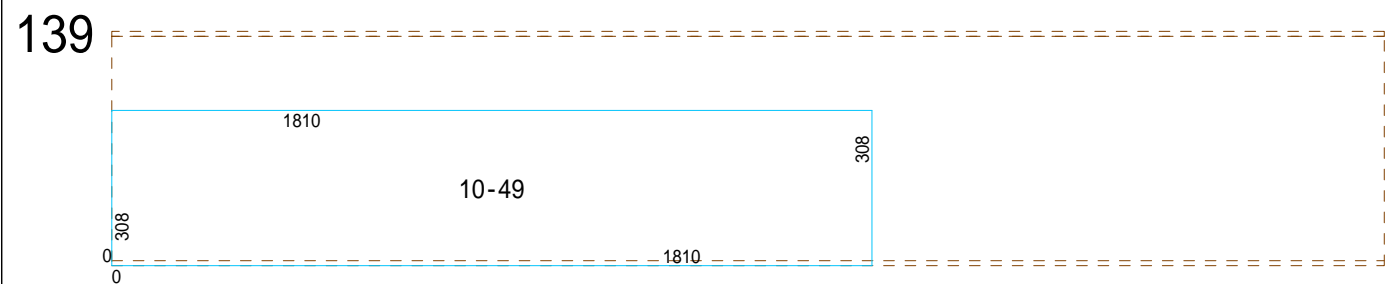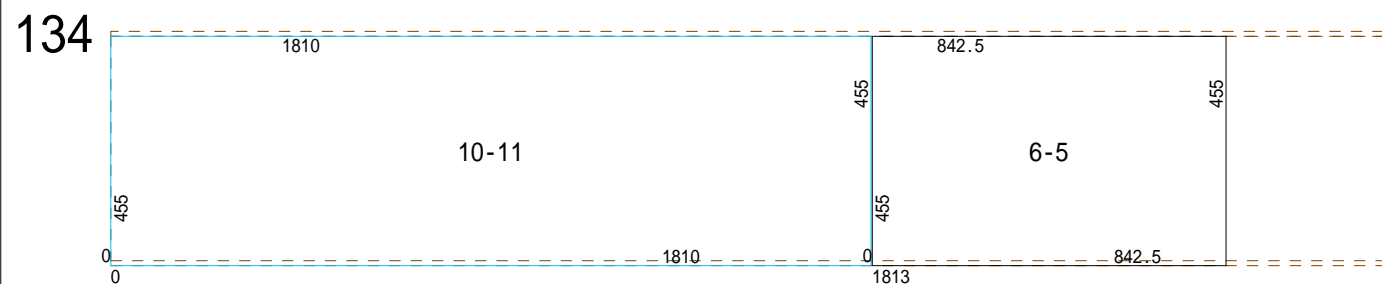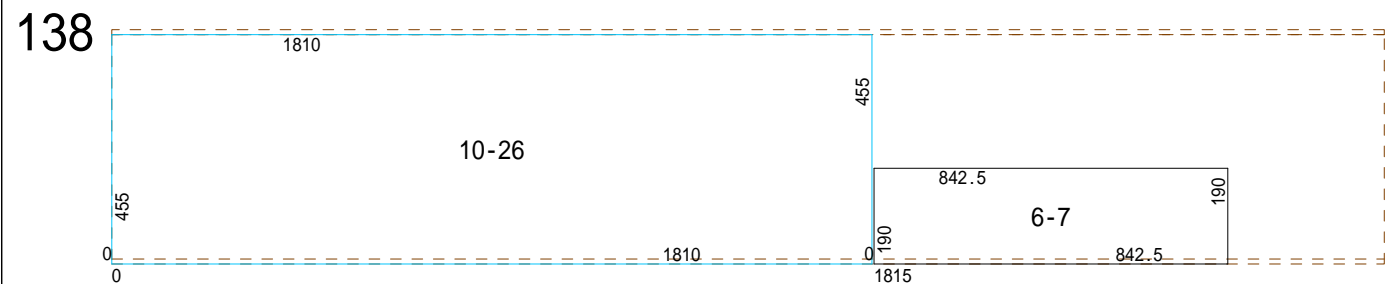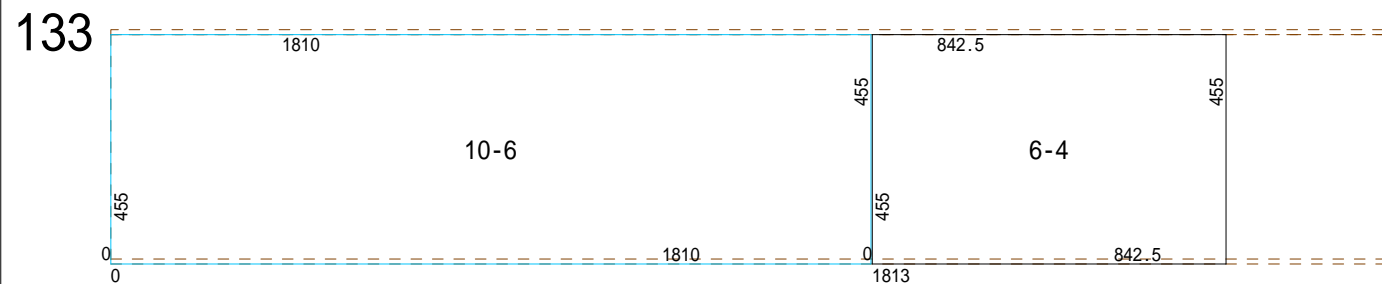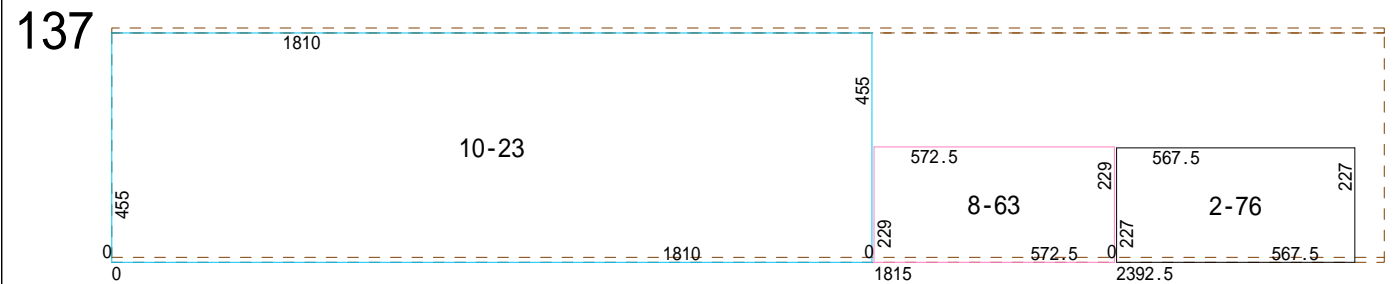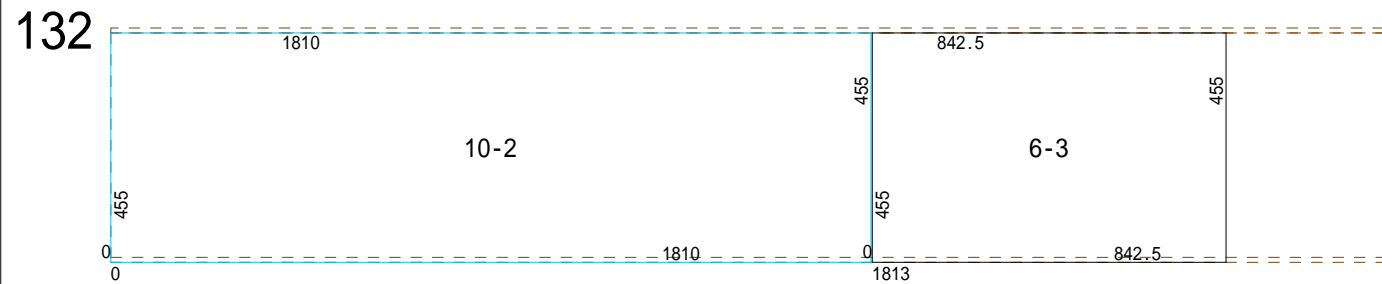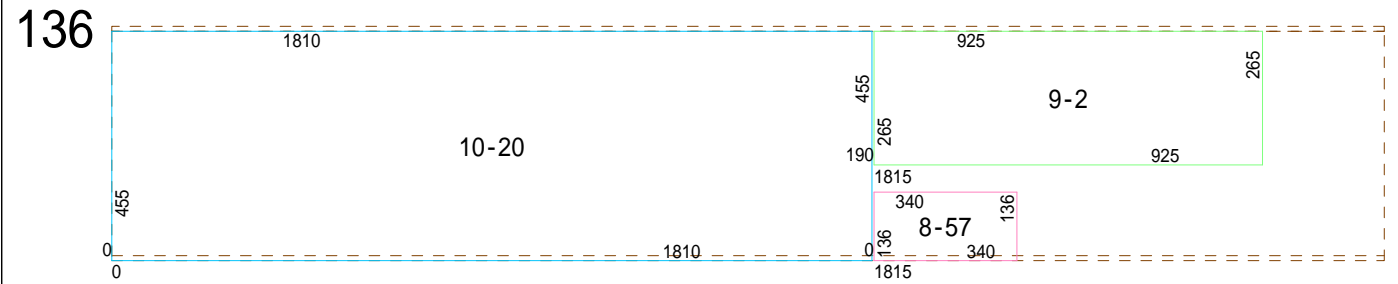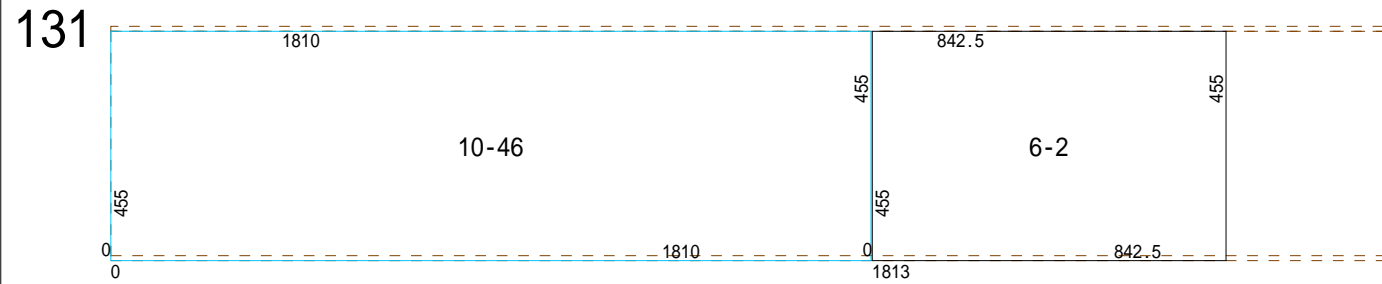











製品コード	製品名称	製品仕様	Wサイズ*	Hサイズ*	工事名称	ページ
MY12304	モダンリビング M		3030	455	モデル住宅	14/18

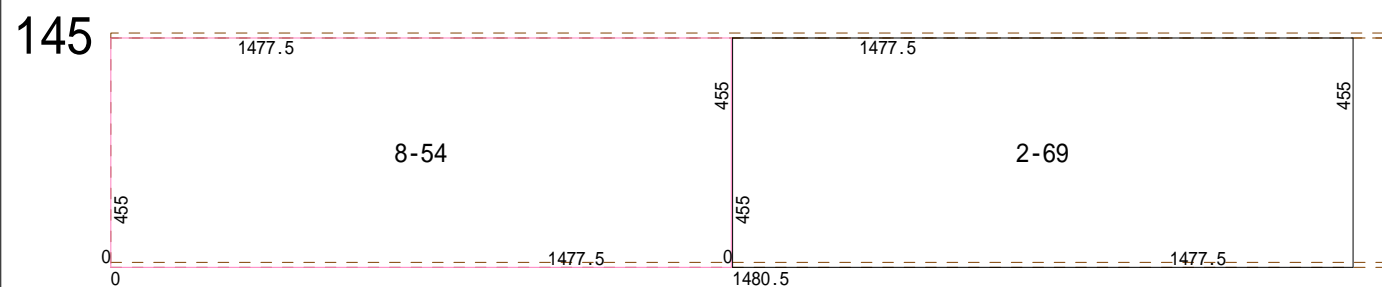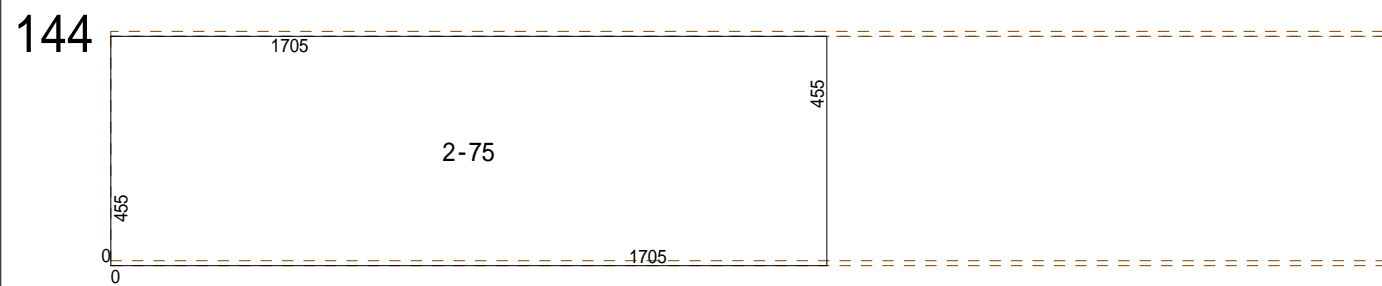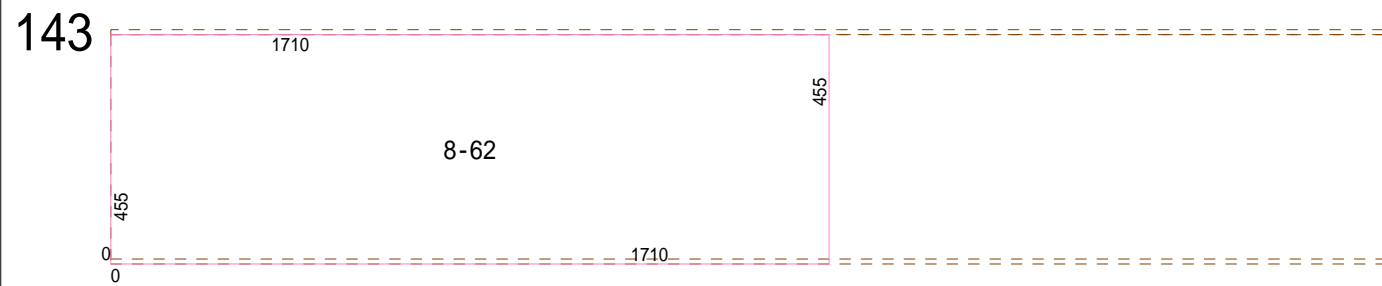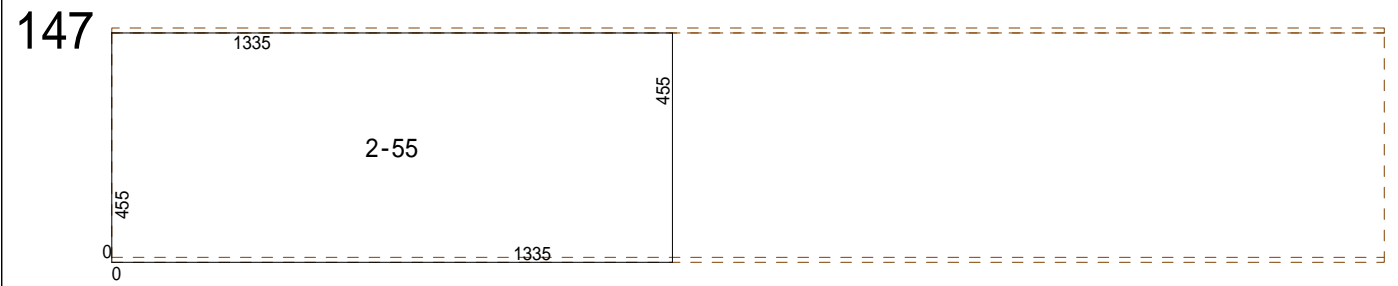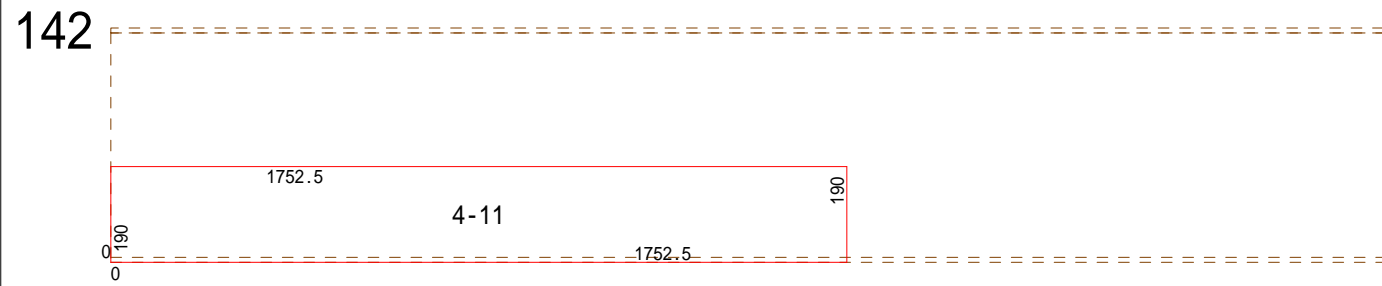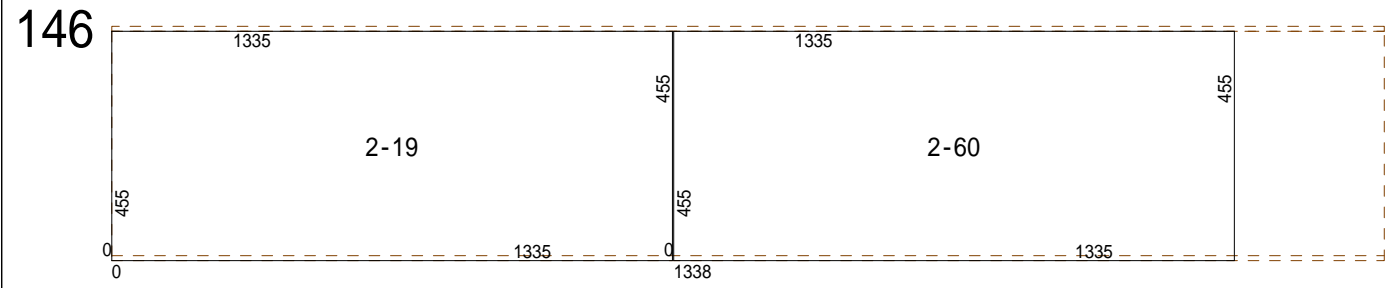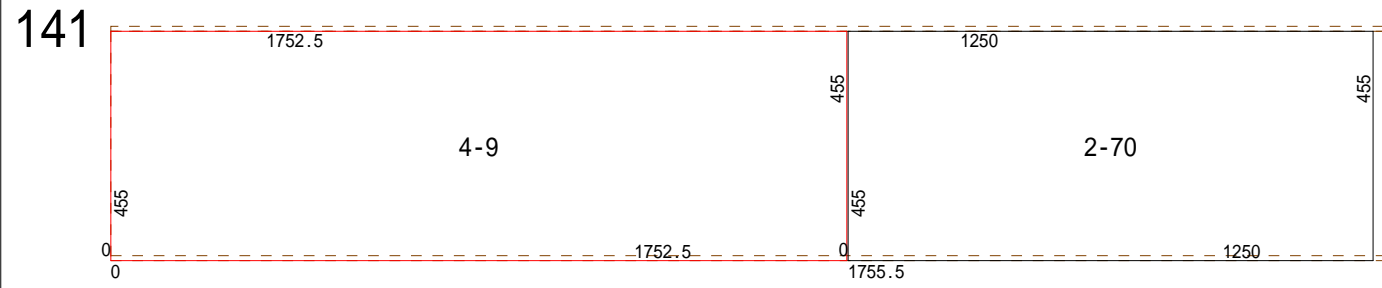










製品コード	製品名称	製品仕様	Wサイズ*	Hサイズ*	工事名称	ページ
MY12304	モダンリビング M		3030	455	モデル住宅	15/18

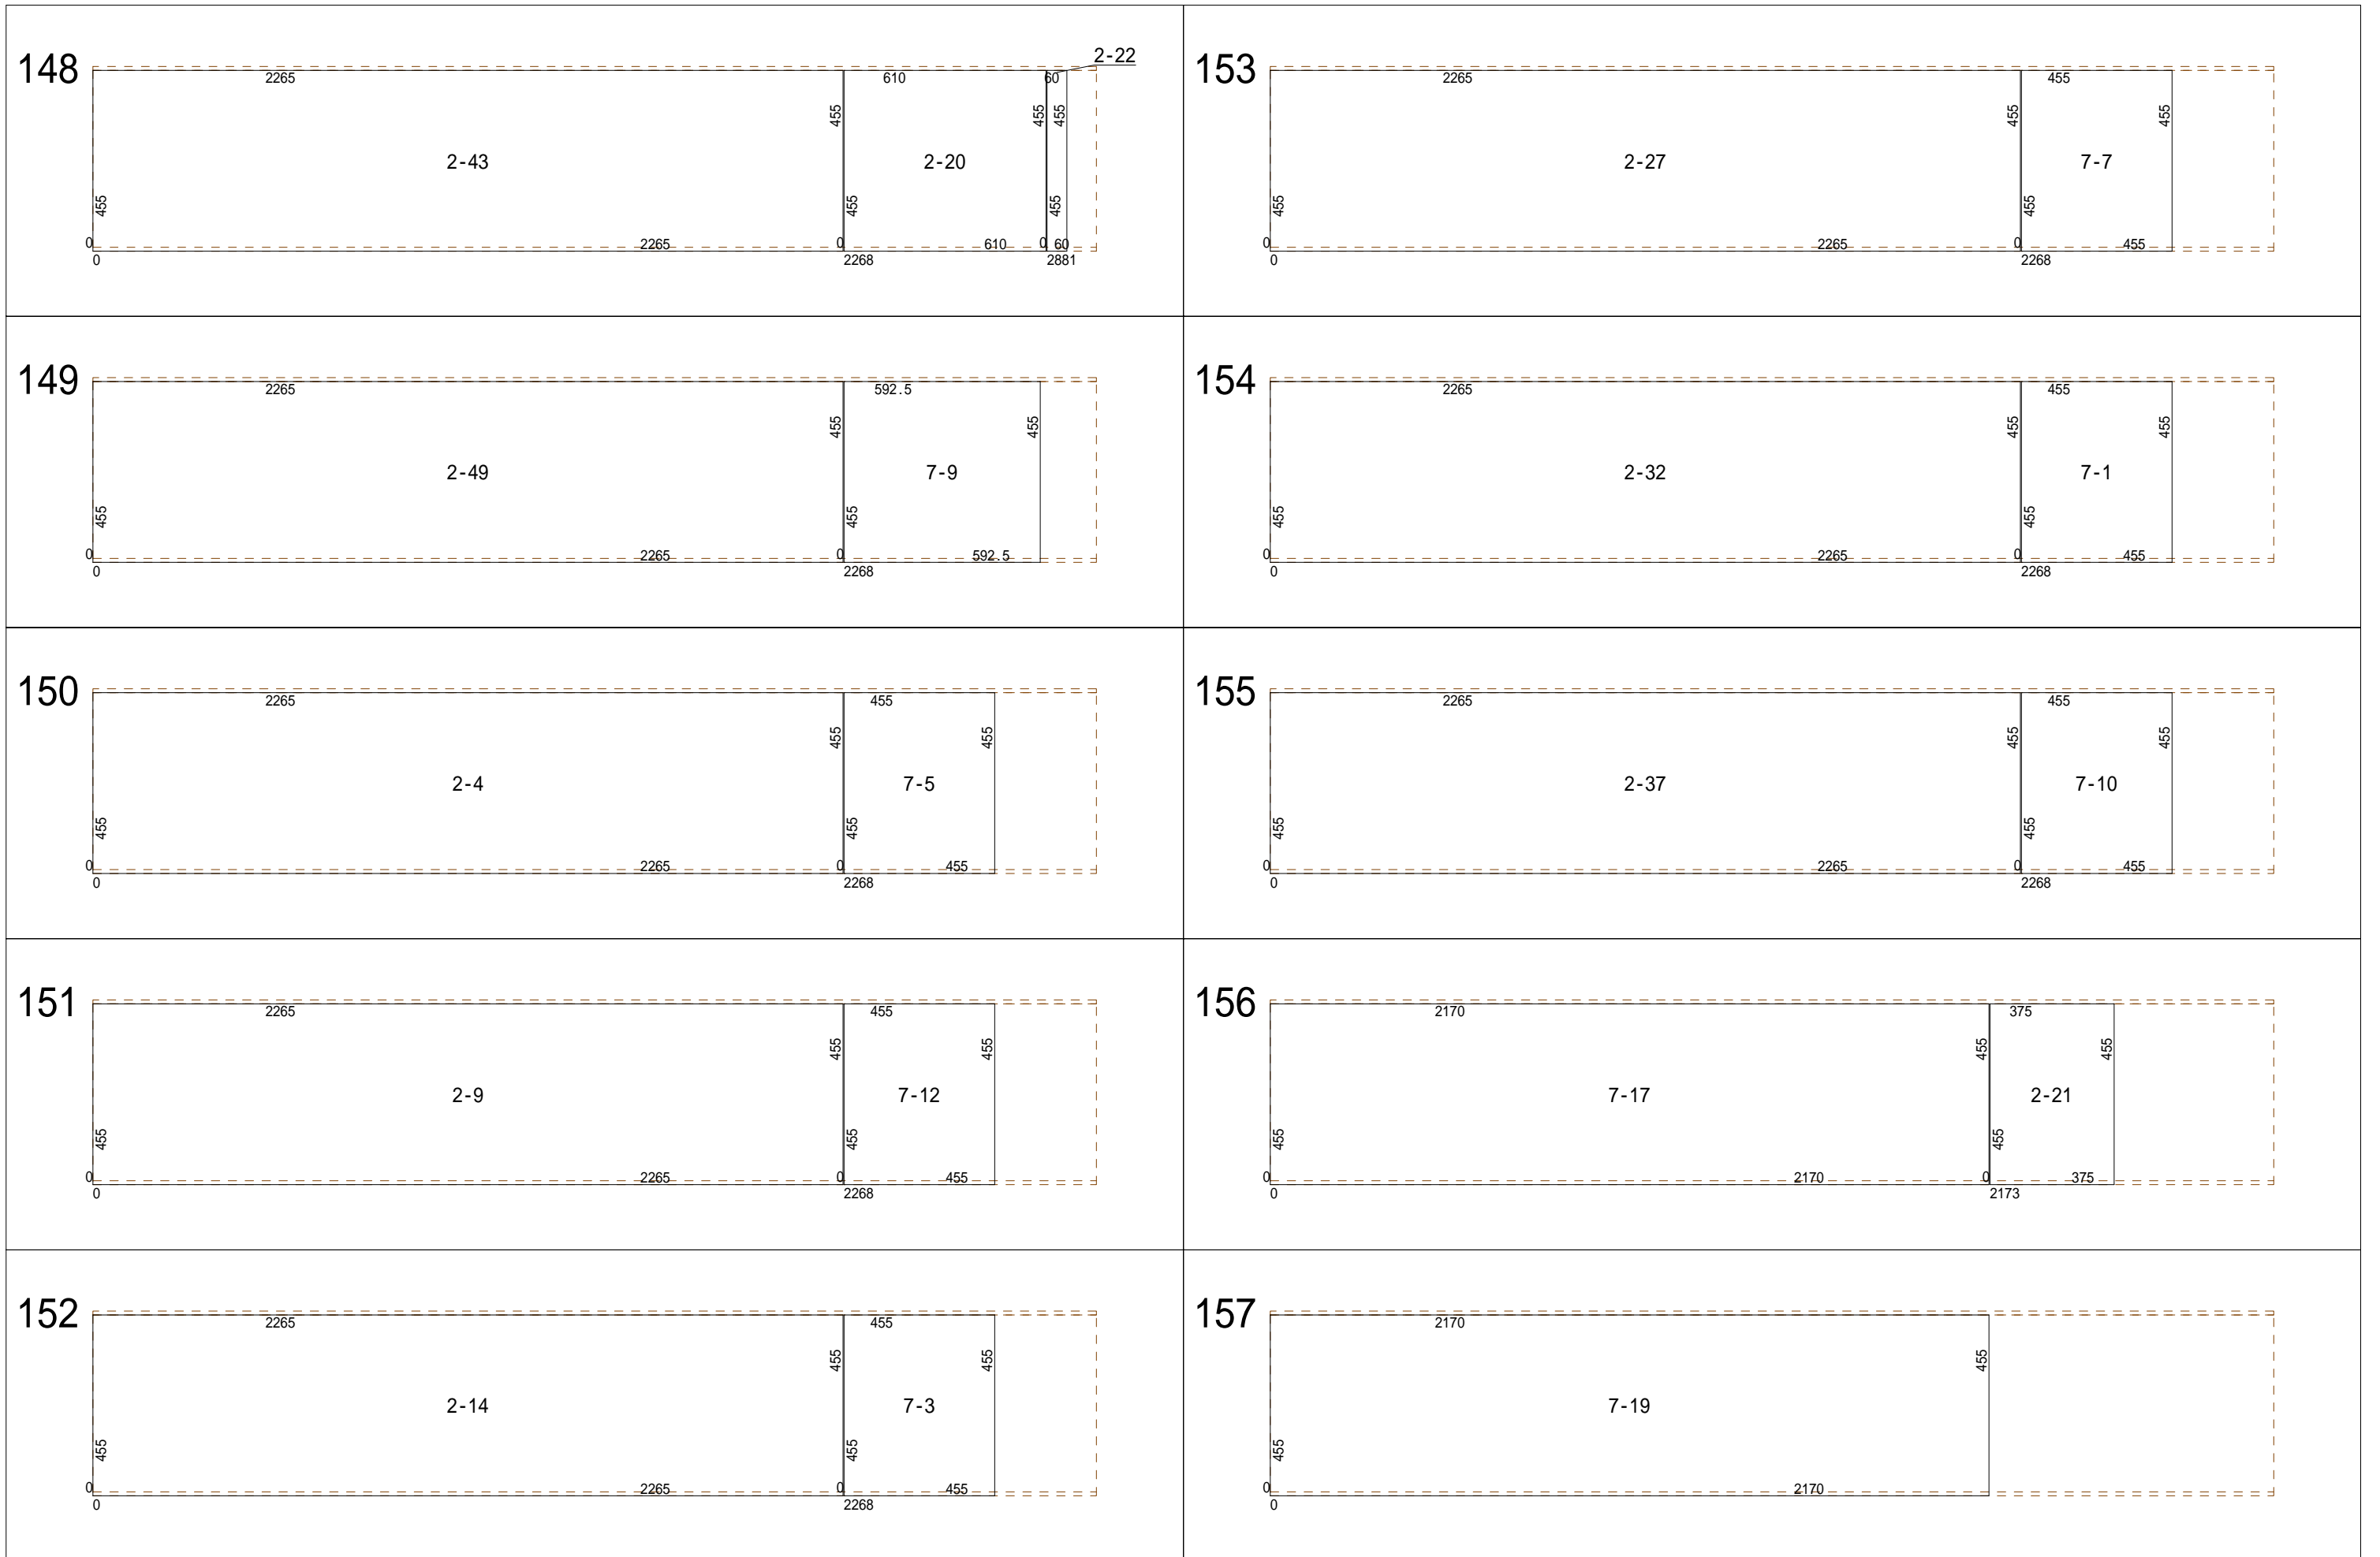

製品コード	製品名称	製品仕様	Wサイズ*	Hサイズ*	工事名称	ページ
MY41305	モダンリビング M		3030	455	モデル住宅	16/18

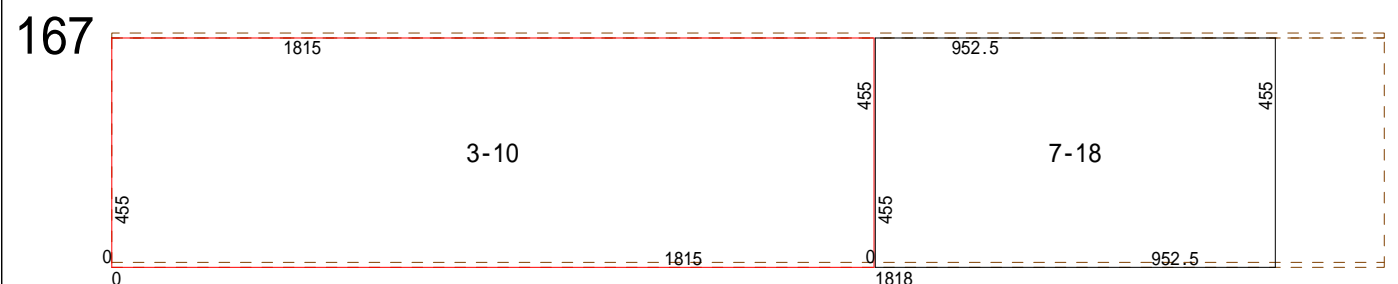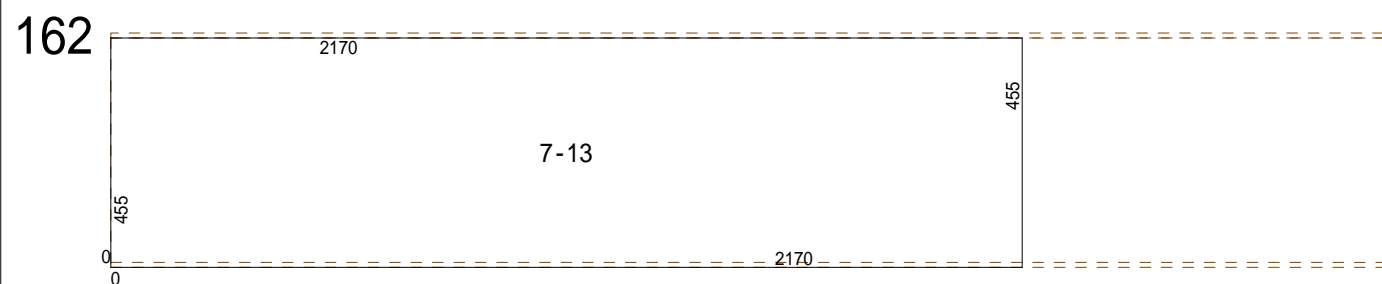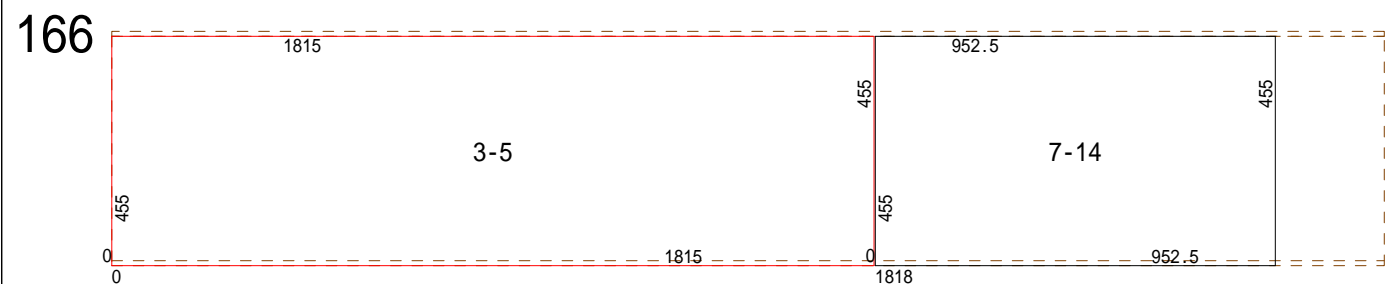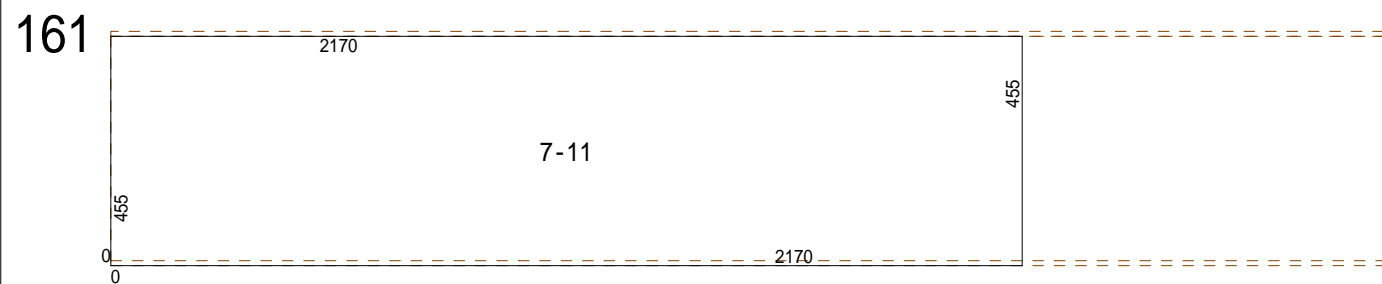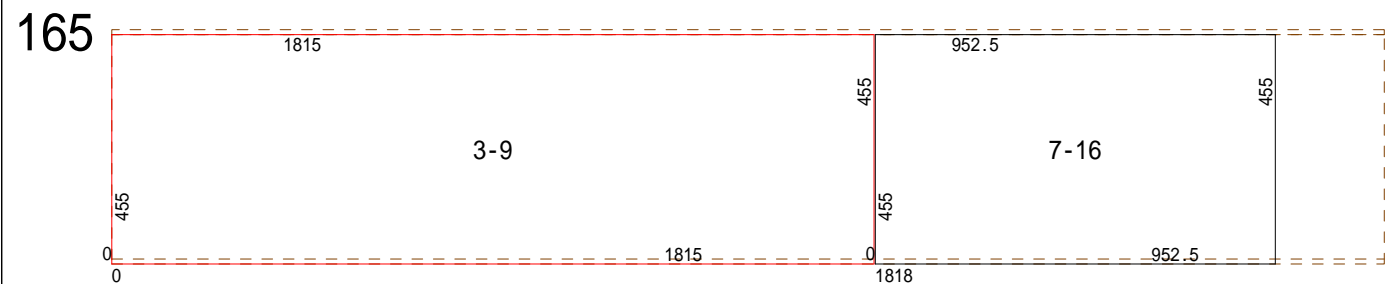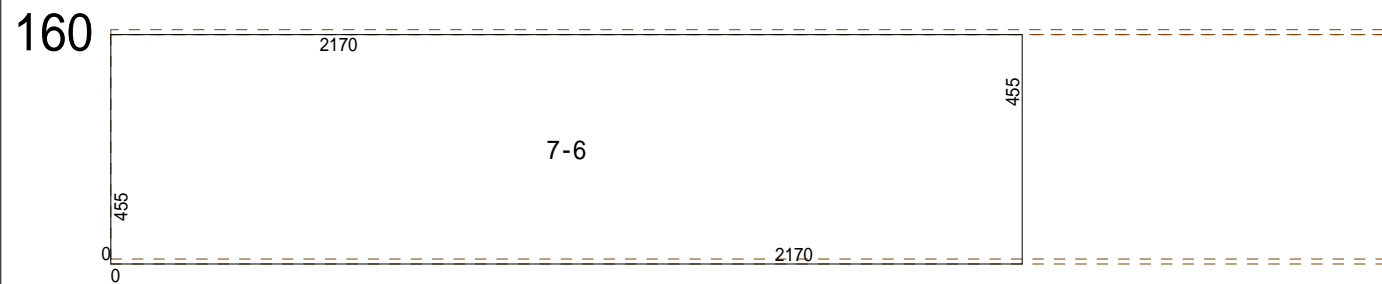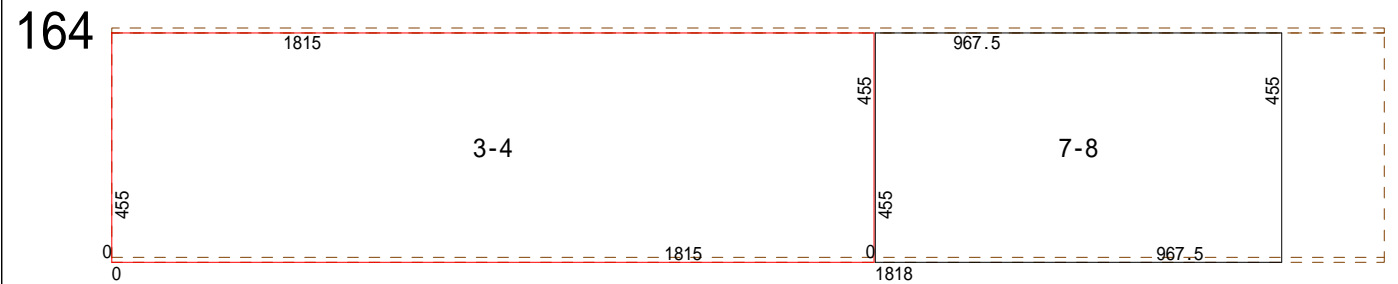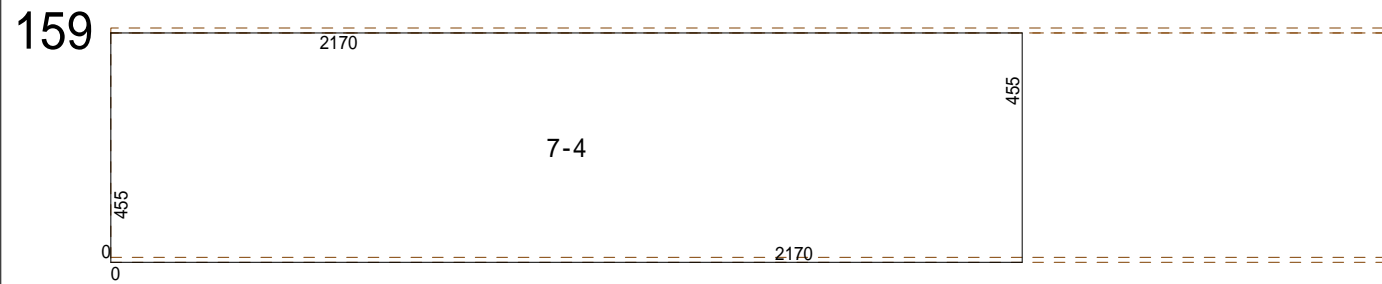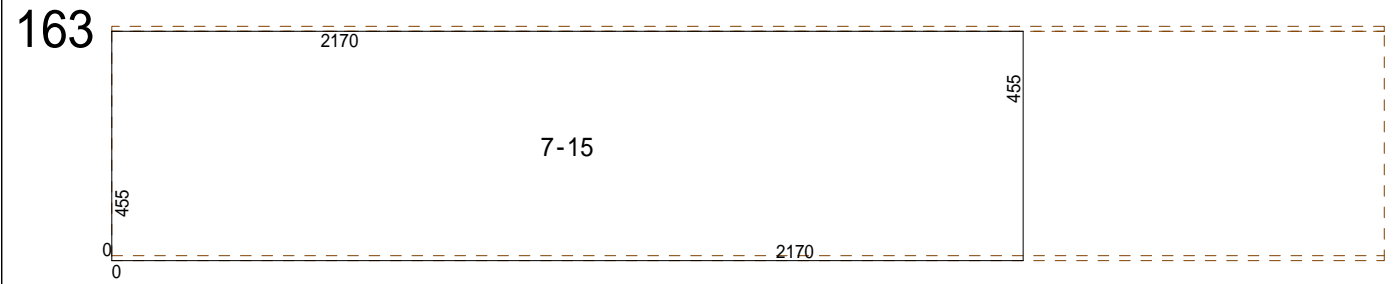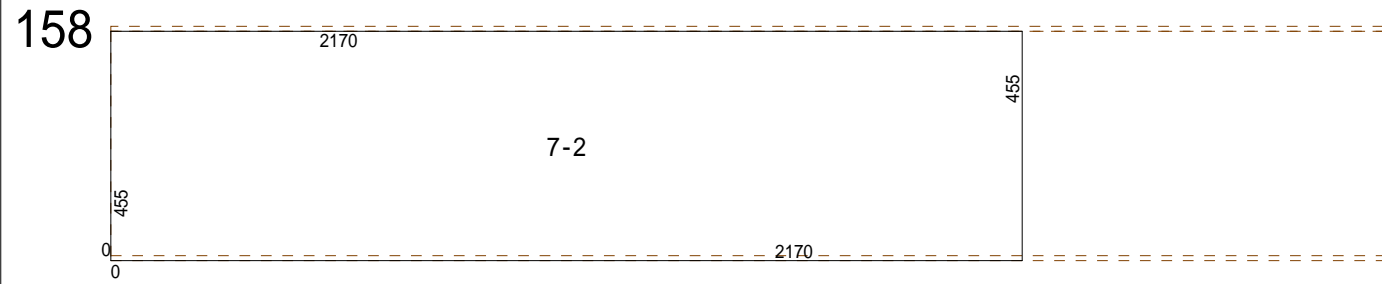

製品コード	製品名称	製品仕様	Wサイズ*	Hサイズ*	工事名称	ページ
MY41305	天井行々 M		3030	455	モデル住宅	17/18

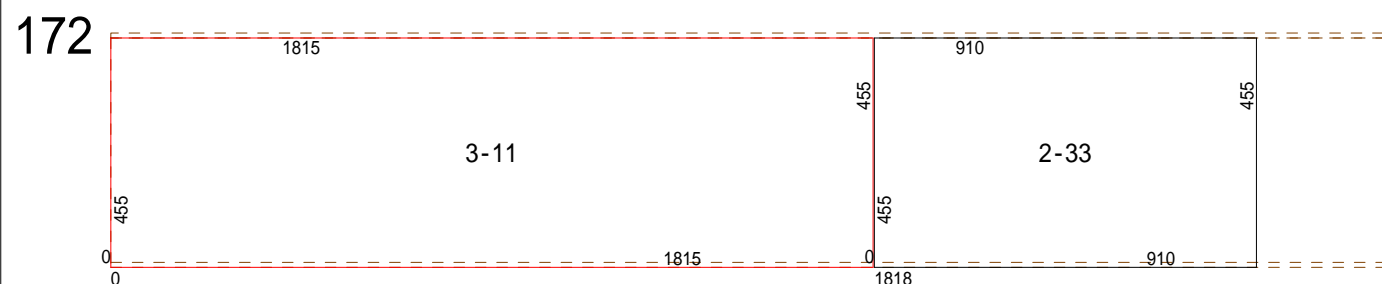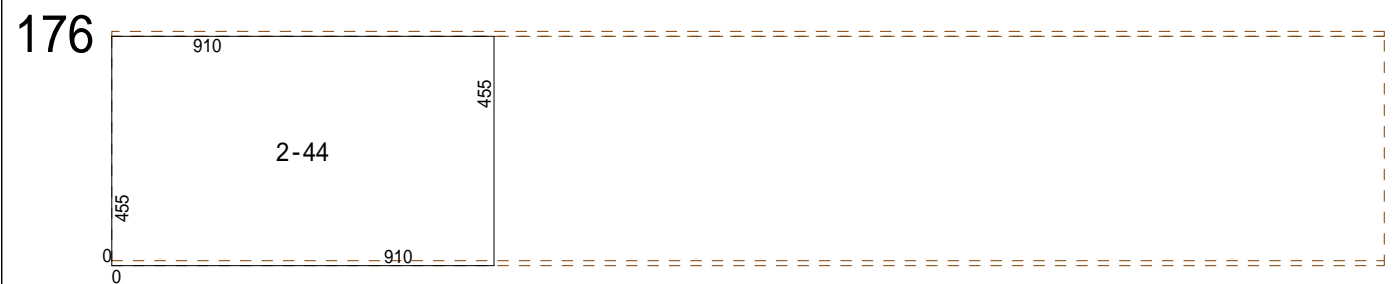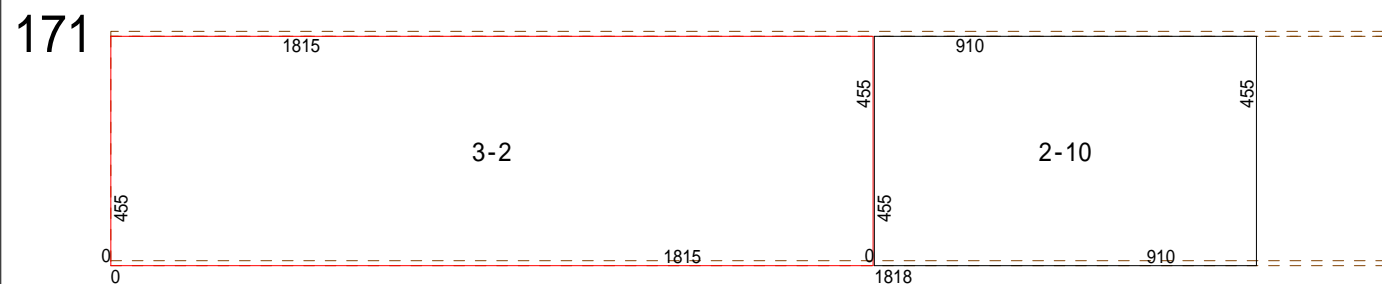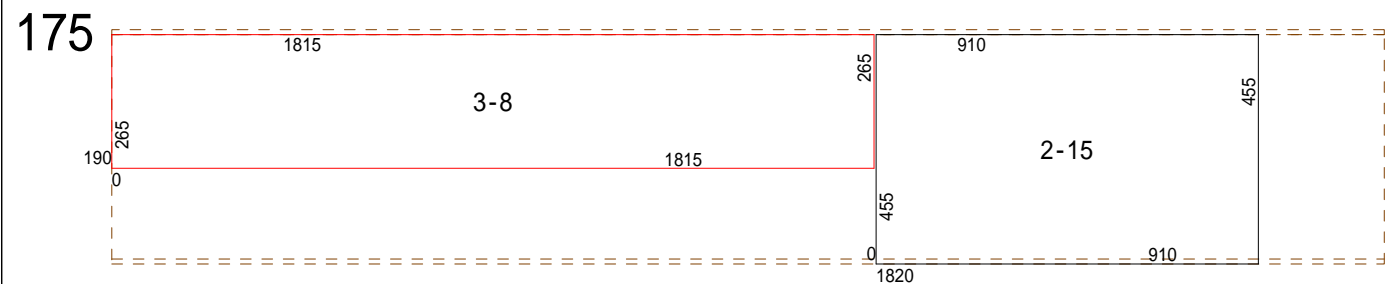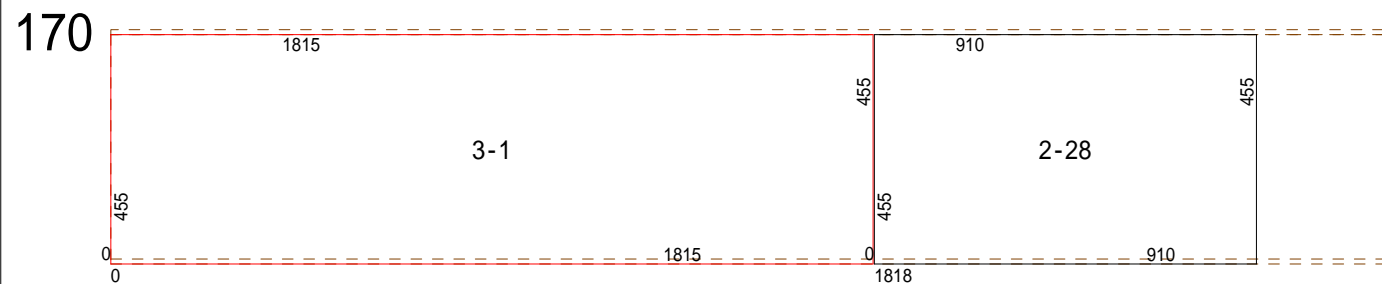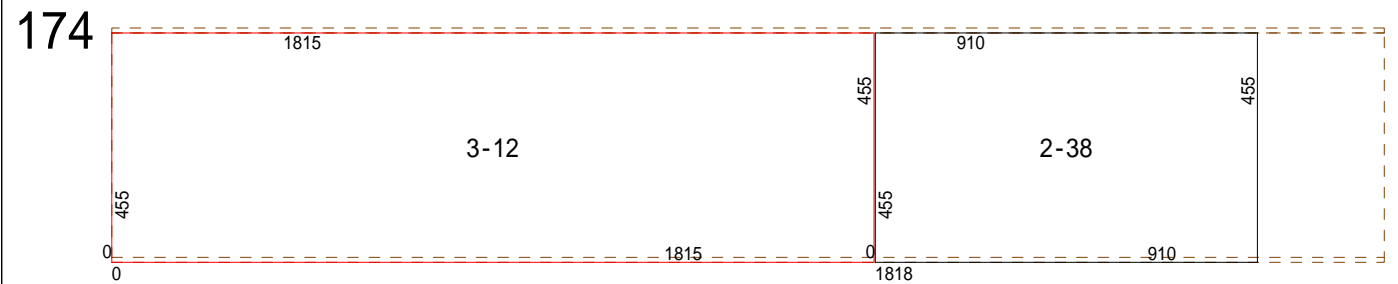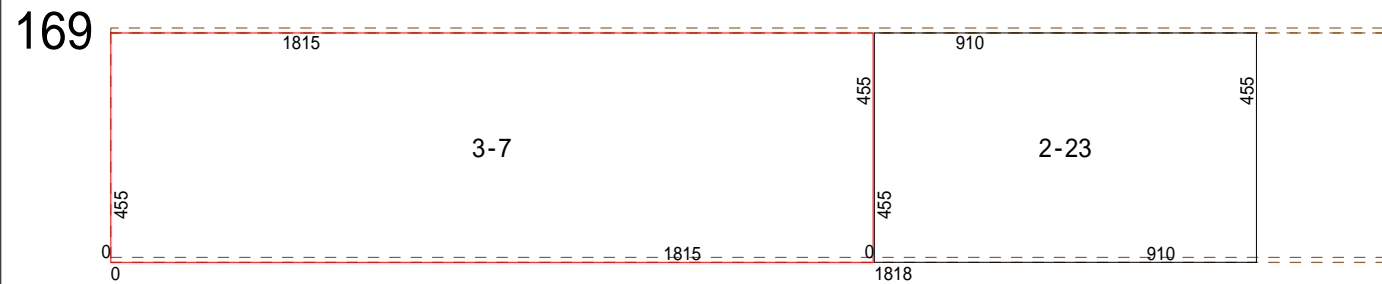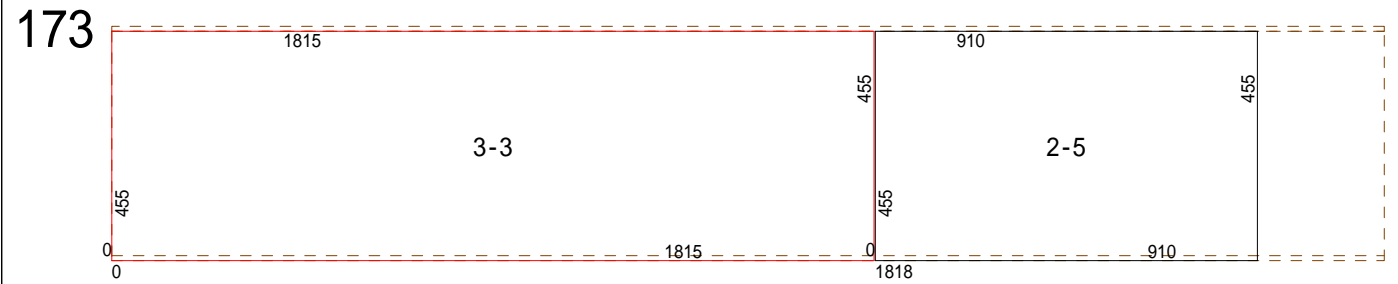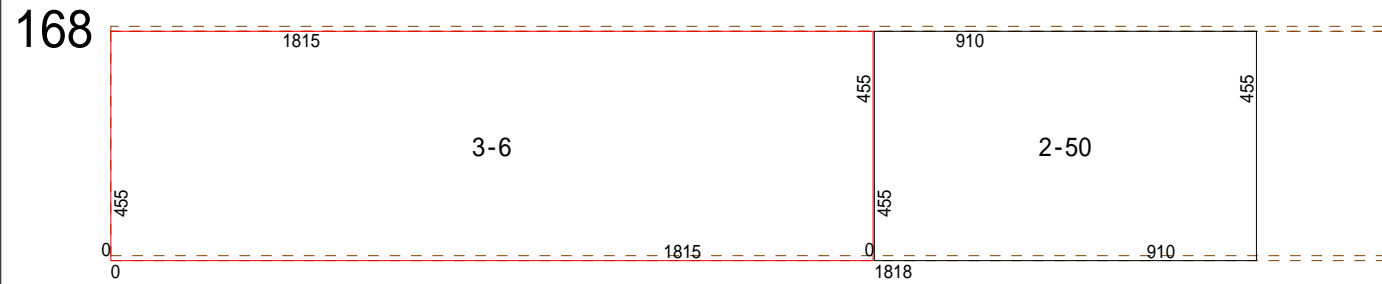

製品コード	製品名称	製品仕様	Wサイズ*	Hサイズ*	工事名称	ページ
MY41305	EINSA行 イング M		3030	455	モデル住宅	18/18